




VILLE DE BRUXELLES
 Département Urbanisme - Section Plan
STAD BRUSSEL
 Departement Stedenbouw - Sectie Plan

**SUPPRESSION PARTIELLE
 GEDEELTELIJKE AFSCHAFFING**

**CHEMINS VICINAUX 14 ET 29
 BUURTWEGEN 14 EN 29**

dessiné par : getekend door :	vérifié par : nagezien door :	le Directeur, de Directeur,	le Directeur général, de Directeur general,
M. CAMBIER	R. VAN DER PERRE	P. ITSCHERT	M. GOETYNCK
LE : DE :	LE : 8/7/2021 DE :	LE : 8.07.2021 DE :	LE : DE :
ECHELLE SCHAAL	1/500		
PLAN N° PLAN Nr.	7352		
INDICE INDEX	A		

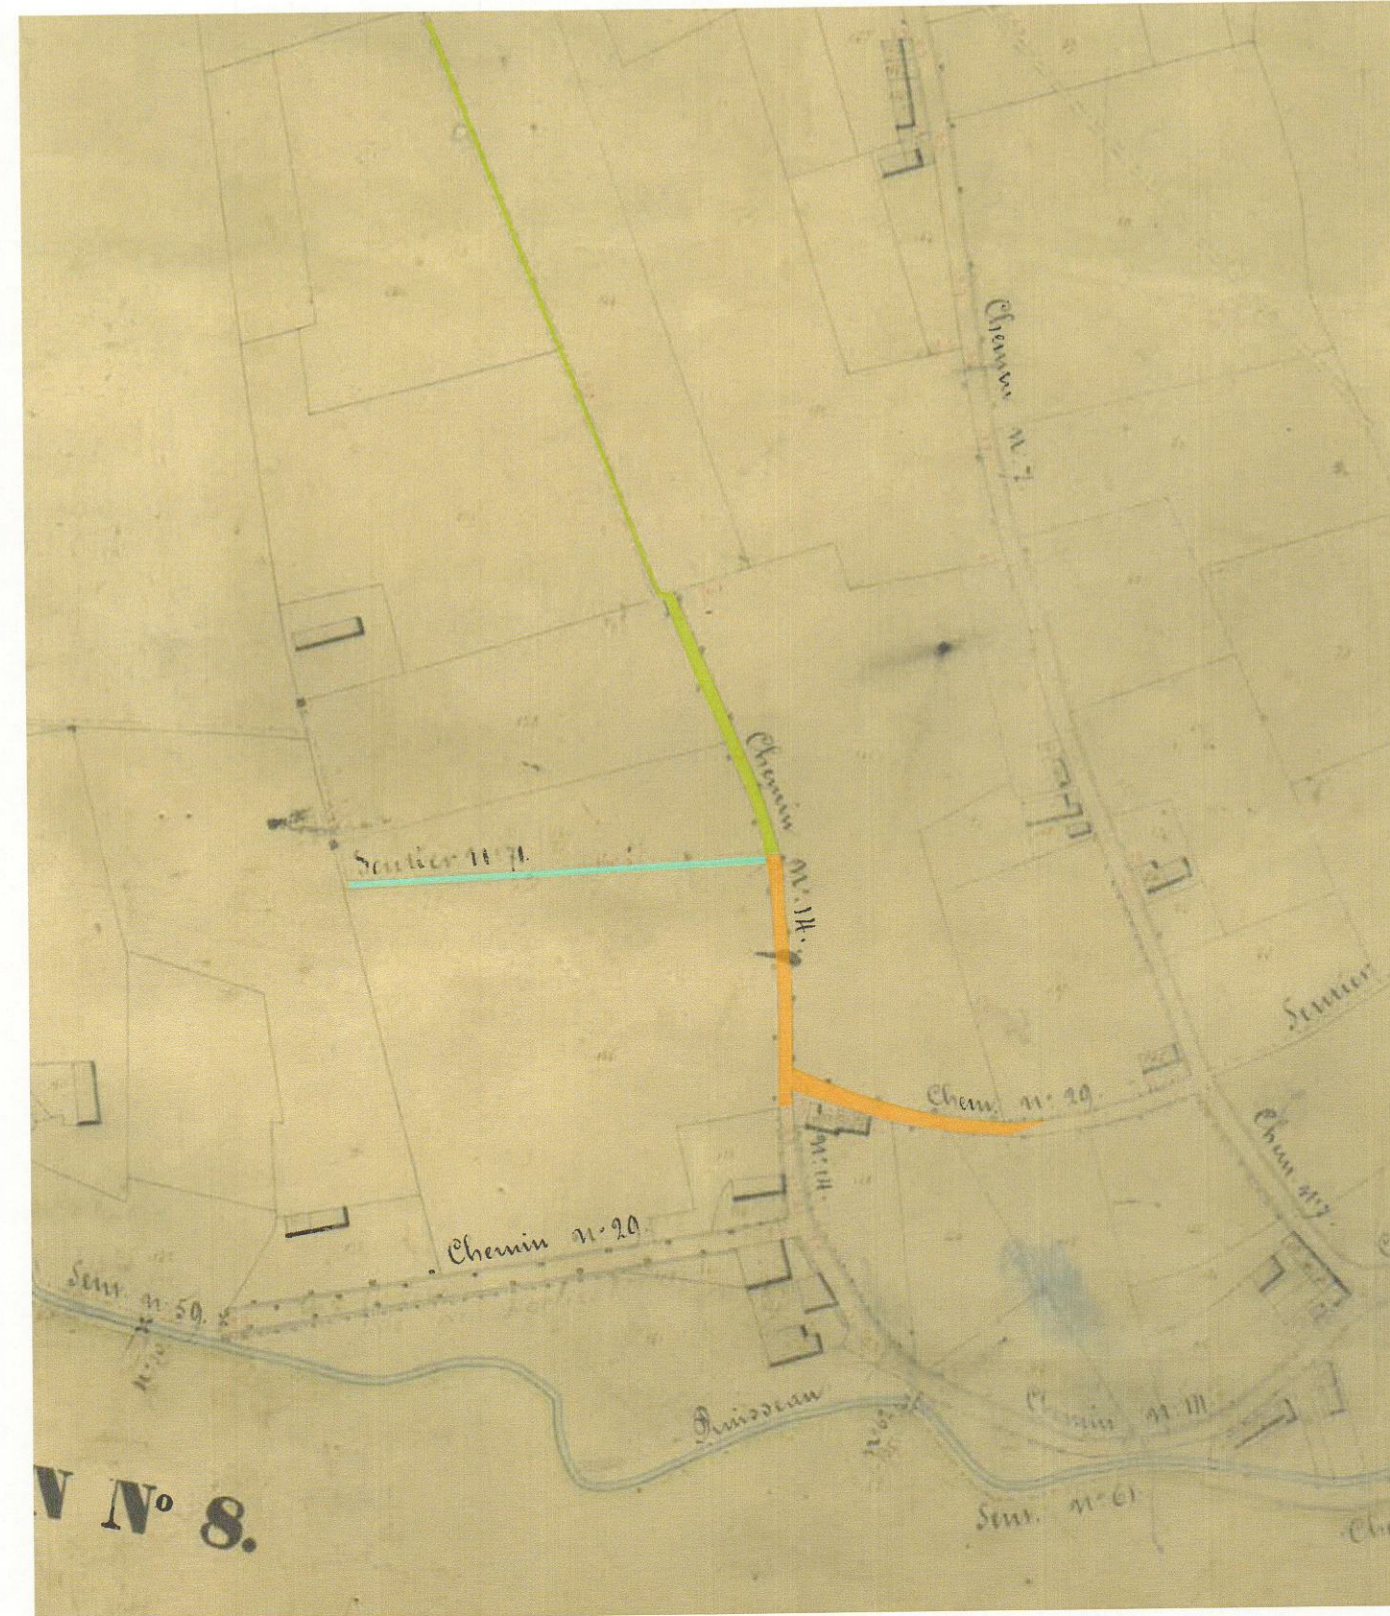

- LEGENDE - VERKLARING
- Chemins vicinaux à supprimer - Af te schaffen buurtwegen
 - Chemins et sentiers vicinaux supprimés par l'ordonnance de députation permanente du conseil provincial du 30/09/1896 - Buurtwegen en voetwegen afgeschaft door de bestendige deputatie van de provinciale raad van 30/09/1896.
 - Sentier vicinal n°71 détourné par l'ordonnance de députation permanente du conseil provincial du 16/10/1907 - Voetweg nr 71 omgelegd door de bestendige deputatie van de provinciale raad van 16/10/1907.

Extrait de l'Atlas des chemins vicinaux de Laeken.
 Uittreksel van de Atlas van de buurtwegen van Laeken.

Ordonnance de la députation permanente du conseil provincial du 16/10/1907.
 Bestendige deputatie van de provinciale raad van 16/10/1907.

Commune de Laeken.
 N° 20231 - D16
 Détournement du sentier n° 71.

Extrait du plan N° 8 de l'Atlas des chemins vicinaux

Tu peut être annexé à la délibération du Conseil communal en date du 29 juin 1906.

Par ordonnance:
 Le Secrétaire communal, *[Signature]* Le Bourgmestre, *[Signature]*

POUR ÊTRE ANNEXÉ À SON ORDONNANCE
 DE CE JOUR N° 32767 B.S.T. 1452
 BRUXELLES, LE 16 Octobre 1907

PAR ORDONNANCE
 DE LA DÉPUTATION PERMANENTE
 DU CONSEIL PROVINCIAL
 LE 30 Septembre 1896
 Le Directeur délégué, *[Signature]*
 Le Directeur de la province, *[Signature]*

VU ET ADOPTE PROVISOIREMENT PAR LE CONSEIL COMMUNAL EN SEANCE
 DU 22/06/2020
 GEZIEN EN VOORLOPIG AANGENOMEN DOOR DE GEMEENTERAAD IN ZITTING
 VAN 22/06/2020

PAR LE CONSEIL :
 VANWEGE DE RAAD :

LE SECRETAIRE COMMUNAL,
 DE GEMEENTESECRETARIS,
 Luc SYMOENS

LE CONSEIL,
 DE RAAD,
 Ans PERSOONS

LE COLLEGE DES BOURGMESTRE ET ECHEVINS CERTIFIE QUE LE PRESENT PLAN
 A ETE DEPOSE A L'EXAMEN DU PUBLIC DANS LES BUREAUX DE L'ADMINISTRATION
 COMMUNALE DU 27/01/2021 AU 25/02/2021

HET COLLEGE VAN BURGEMEESTER EN SCHEPENEN BEVESTIGT DAT HET PLAN TER
 INZAGE VAN HET PUBLIEK OP DE GEMEENTELIJKE ADMINISTRATIEBURELEN WERD
 NEERGELEGD VAN 27/01/2021 TOT 25/02/2021

PAR LE COLLEGE:
 VANWEGE HET COLLEGE :

LE SECRETAIRE COMMUNAL,
 DE GEMEENTESECRETARIS,
 Luc SYMOENS

LE COLLEGE,
 HET COLLEGE,
 Ans PERSOONS

VU ET ADOPTE DEFINITIVEMENT PAR LE CONSEIL COMMUNAL EN SEANCE
 DU 14/06/2021
 GEZIEN EN DEFINITIEF AANGENOMEN DOOR DE GEMEENTERAAD IN ZITTING
 VAN 14/06/2021

PAR LE CONSEIL :
 VANWEGE DE RAAD :

LE SECRETAIRE COMMUNAL,
 DE GEMEENTESECRETARIS,
 Luc SYMOENS

LE CONSEIL,
 DE RAAD,
 Ans PERSOONS