



LA VILLE DE STAD

VILLE DE BRUXELLES

Département Développement urbain
Direction Planification stratégique et opérationnelle
CELLULE TOPOGRAPHIE ET EXPERTISE

STAD BRUSSEL

Departement Stadsontwikkeling
Directie strategische en operationele planning
CEL TOPOGRAFIE EN EXPERTISE

PLAN D'ALIGNEMENT ROOILIJNPLAN

Rue de Ransbeek - Ransbeekstraat

levé par : opgemeten door :	dessiné par : getekend door :	vérifié par : nagezien door :	le Directeur, de Directeur,	le Directeur général, de Directeur generaal,	
	E.OZER	R. VAN DER PERRE	P. ITSCHERT	M. GOETYNCK	
Géomètre expert Landmeter expert					
LE : DE :	LE : 10/05/2023 DE :	LE : DE : 31/1/24	LE : DE :	LE : DE :	
ECHELLE SCHAAL	1/500				
PLAN N° PLAN Nr.	7605				
INDICE INDEX	<input checked="" type="checkbox"/> A	<input type="checkbox"/> B	<input type="checkbox"/> C	<input type="checkbox"/> D	<input type="checkbox"/> E

VU ET ADOPTE PROVISOIRESMENT PAR LE CONSEIL COMMUNAL EN SEANCE
DU 26/06/2023.
GEZIEN EN VOORLOPIG AANGENOMEN DOOR DE GEMEENTERAAD IN ZITTING
VAN 26/06/2023.

LE SECRETAIRE DE LA VILLE,
DE STADSSECRETARIS,

Dirk LEONARD

PAR LE CONSEIL :
VANWEGE DE RAAD :

LE CONSEIL,
DE RAAD,

Echevine de l'Urbanisme
Schepen van Stedenbouw

LE COLLEGE DES BOURGMESTRE ET ECHEVINS CERTIFIE QUE LE PRESENT PLAN
A ETE DEPOSE A L'EXAMEN DU PUBLIC DANS LES BUREAUX DE L'ADMINISTRATION
COMMUNALE DU 23/08/2023 AU 21/09/2023.

HET COLLEGE VAN BURGEMEESTER EN SCHEPENEN BEVESTIGT DAT HET PLAN TER
INZAGE VAN HET PUBLIEK OP DE GEMEENTELIJKE ADMINISTRATIEBURELEN WERD
NEERGELEGD VAN 23/08/2023 TOT 21/09/2023.

LE SECRETAIRE DE LA VILLE,
DE STADSSECRETARIS,

Dirk LEONARD

PAR LE COLLEGE :
VANWEGE HET COLLEGE :

LE COLLEGE,
HET COLLEGE,

Echevine de l'Urbanisme
Schepen van Stedenbouw

VU ET ADOPTE DEFINITIVEMENT PAR LE CONSEIL COMMUNAL EN SEANCE
DU 18/12/2023.
GEZIEN EN DEFINITIEF AANGENOMEN DOOR DE GEMEENTERAAD IN ZITTING
VAN 18/12/2023.


LE SECRETAIRE DE LA VILLE,
DE STADSSECRETARIS,

Dirk LEONARD

PAR LE CONSEIL :
VANWEGE DE RAAD :

LE CONSEIL,
DE RAAD,

Echevine de l'Urbanisme
Schepen van Stedenbouw

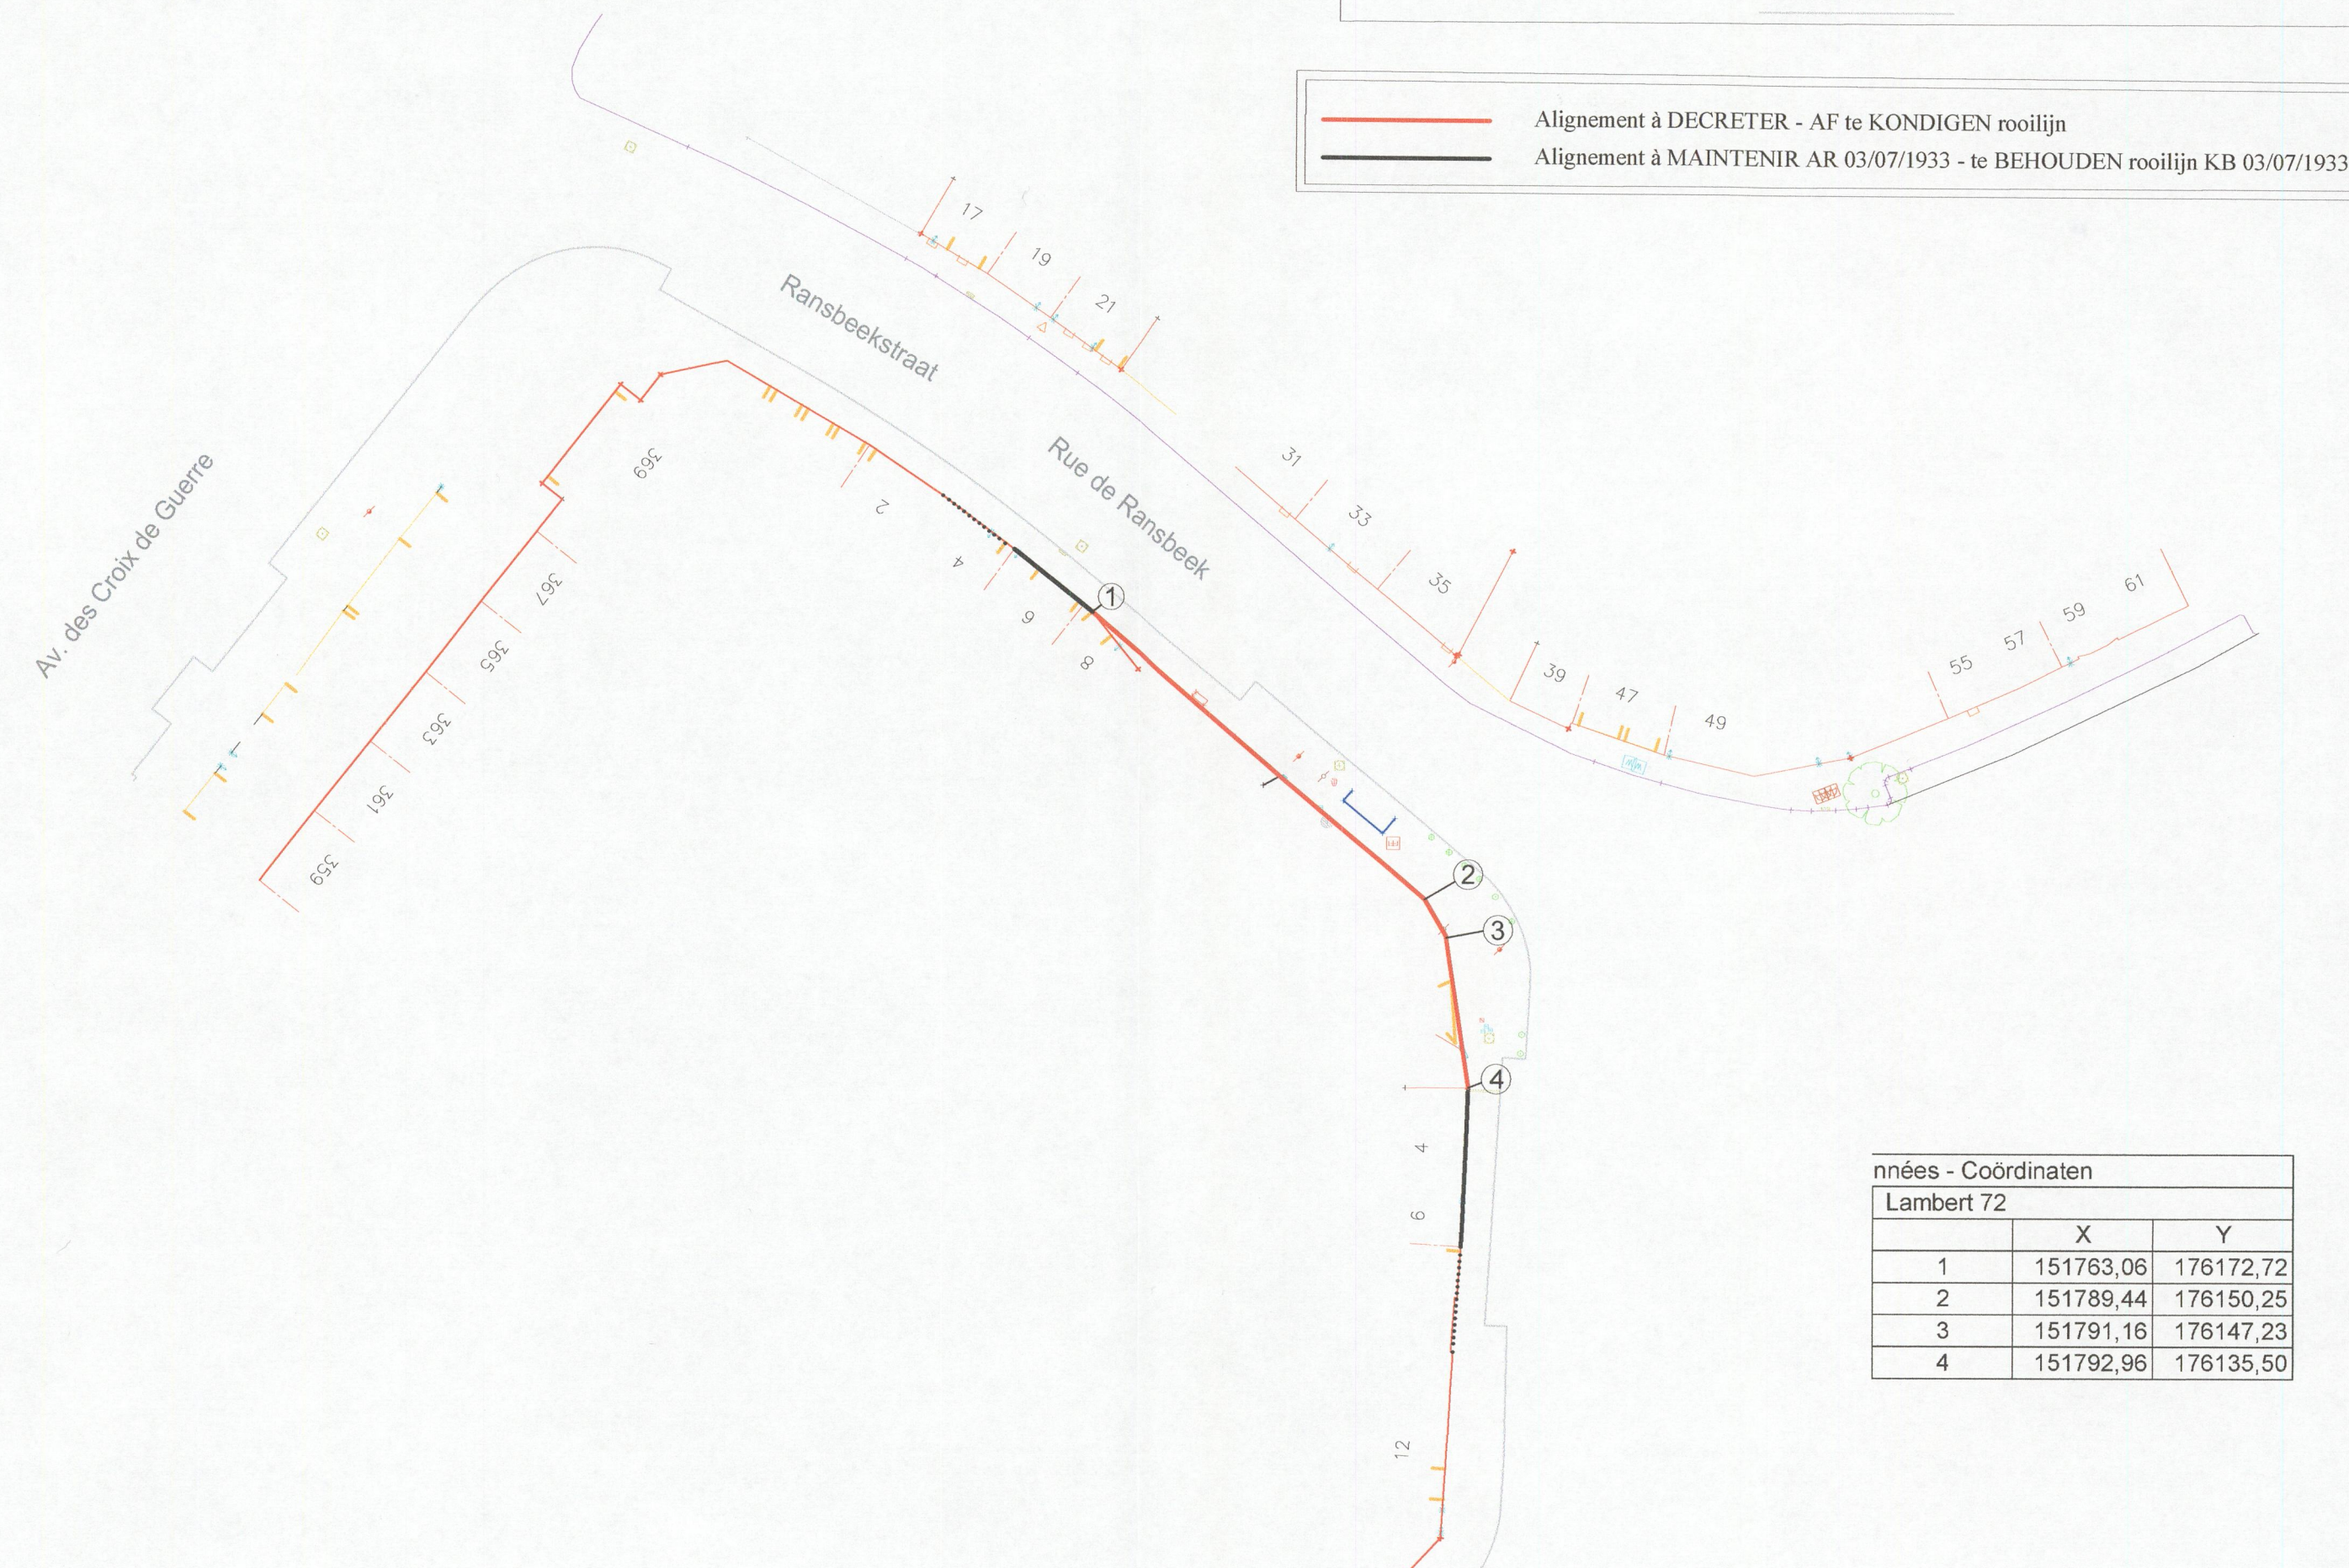

nnées - Coördinaten		
Lambert 72		
	X	Y
1	151763,06	176172,72
2	151789,44	176150,25
3	151791,16	176147,23
4	151792,96	176135,50