SITUATION PROJETEE RUE JOSEPH DUPONT
ONTWORPEN TOESTAND JOSEPH DUPONTSTRAAT
PROFIL - PROFIEL A-A' ECH 1/50

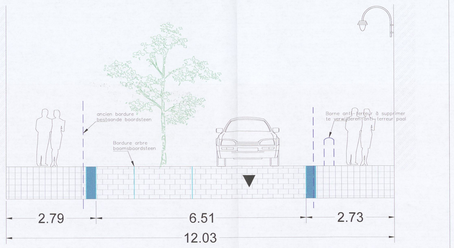

SITUATION PROJETEE RUE JOSEPH DUPONT
ONTWORPEN TOESTAND JOSEPH DUPONTSTRAAT
PROFIL - PROFIEL B-B' ECH.: 1/50

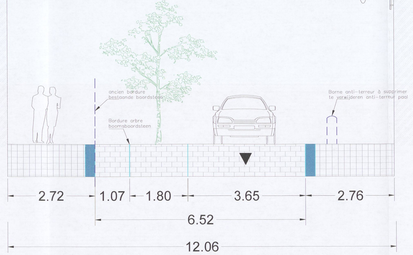

SITUATION PROJETEE TRAVERSEE RUE AUX LAINES
ONTWORPEN TOESTAND OVERSTEEK WOLSTRAAT
PROFIL - PROFIEL C-C ECH.: 1/50'

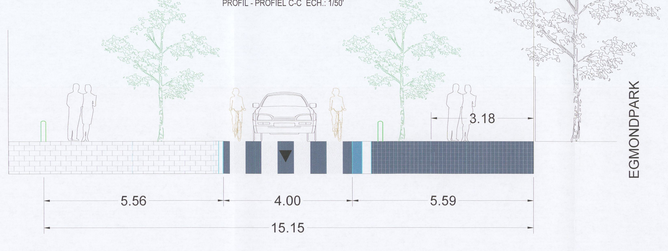

SITUATION PROJETEE TRAVERSEE RUE AUX LAINES
ONTWORPEN TOESTAND OVERSTEEK WOLSTRAAT
PROFIL - PROFIEL D-D ECH.: 1/50'

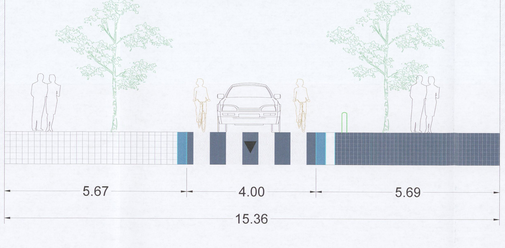

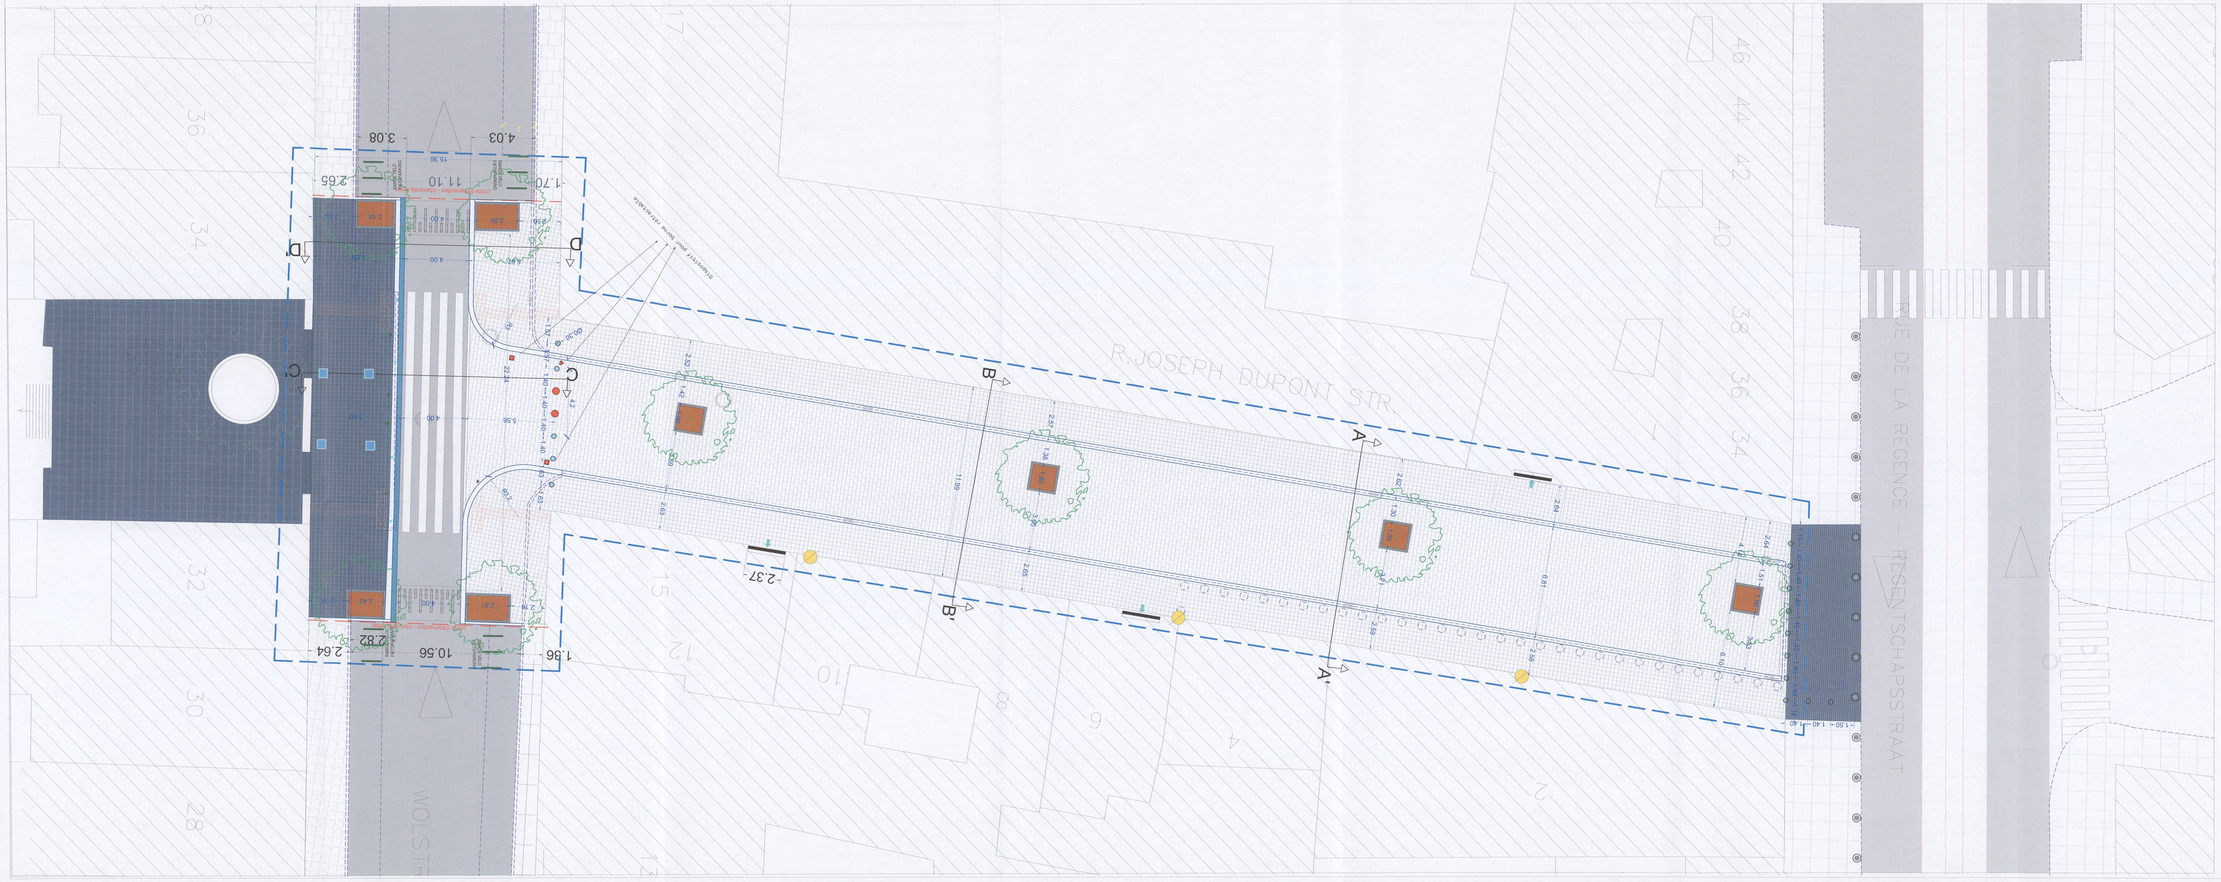

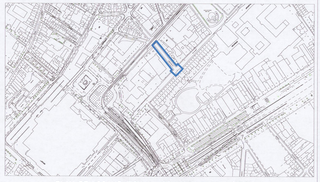

PLAN DE LOCALISATION – LOCALISATIEPLAN 1/4000

LEGENDE

Limite du projet
Projectomtrek

revêtement — verharding

- pavés grès sciage soit rectifiage gris kassein gezaagd
- pavés platines de grès 14x14x8cm rondelées platines 14x14x8cm
- pierre bleue bouchardée 30 x 30 cm gebouchardeerde blauwe hardsteen 30 x 30 cm
- pierre bleue bouchardée 10 x 10 cm gebouchardeerde blauwe hardsteen 10 x 10 cm
- asphalte asfalt
- situation existante hors périmètre bestaande toestand buiten perimeter
- entrée garage garage ingang
- arbre à planter te planten boom
- lumignons fuligo sur façade rookmantige verlichting

mobilier urbain — stadsmeubilair

- bornes anti-terreur à maintenir anti-terreur palen te handhaven
- bornes anti-terreur à supprimer anti-terreur palen te verwijderen
- dispositif amovible verwijderbare post
- bornes anti-terreur à installer anti-terreur palen te installeren
- mât d'éclairage en pierre bleue aangepaste in blauwe hardsteen
- nouveau de 16 emplois nieuwe straatbank
- nouveau à supprimer nieuwe straatbank
- nouveau passeurs nieuwe straatbank
- dalle podotactile podotactiefplaat legel
- dalle en verre glasplaat
- clou type << chemins de la Ville>> nagel <<< stadswandelingen>>
- potelet type Ville de Bruxelles paal te plaatsen door TDV

VILLE DE BRUXELLES
DEPARTEMENT URBANISME - CELLULE ESPACE PUBLIC
Boulevard Anspach 6 - 1000 Bruxelles
Tel : 02/ 279 29 90 Fax : 02/ 279 31 28
DEPARTEMENT STEDENBOUW - CEL OPENBARE RUIMTE
Anspachlaan 6 - 1000 Brussel
Tel : 02/ 279 29 90 Fax : 02/ 279 31 28

STAD BRUSSEL
BXL NOTRE VILLE ONZE STAD

RUE JOSEPH DUPONT
(tronçon entre r. de la Regence et r. aux Laines)

JOSEPH DUPONT STRAAT
(weggedeelte tussen Regentschapstr. en Wolstraat)

Demande de permis d'urbanisme:
Aanvraag van stedenbouwkundige vergunning:

AMENAGEMENT DE LA VOIE PUBLIQUE
AANLEG VAN DE OPENBARE WEG

SITUATION PROJETEE (Vue en plan)
ONTWORPEN TOESTAND (Plan zicht)

CONTROLE PAR / NAGEZIEN DOOR
Jan Scholiaert
Directeur Technique / Technisch Directeur

ETABLI PAR / OPGESTELD DOOR
Innocent Takem
Coordinateur / Coordinator

APPROUVE PAR / GOEDGEKEURD DOOR
Michaël Goetynck
Directeur - Général
sous condition

REFERENCES URBIS
149169

URBIS REFERENTIES

DATE - DATUM	MODIFICATION - AANPASSING
08/07/2021	PLAN MODIFICATIF_art._191

PLAN N°/NR: PL001
ECHELLE / SCHAAL: 1/100
BRUXELLES, LE / BRUSSEL, 08/07/2021
REF. AUTOCAD