



VILLE DE BRUXELLES

Département Développement urbain
Direction Planification stratégique et opérationnelle
CELLULE TOPOGRAPHIE ET EXPERTISE

STAD BRUSSEL

Departement Stadsontwikkeling
Directie strategische en operationele planning
CEL TOPOGRAFIE EN EXPERTISE

PLAN DE MODIFICATION D'ALIGNEMENT ROOILIJNWIJZIGINGSPLAN

LASKOUTER - RUE DE LA TOUR JAPONAISE LASKOUTER - JAPANSE TORENSTRAAT

VU ET ADOPTE DEFINITIVEMENT PAR LE CONSEIL COMMUNAL EN SEANCE
DU 09/02/2026
GEZIEN EN DEFINITIEF AANGENOMEN DOOR DE GEMEENTERAAD IN ZITTING
VAN 09/02/2026

PAR LE CONSEIL :
VANWEGE DE RAAD :

PAR DELEGATION DU SECRETAIRE DE LA VILLE,
DOOR DELEGATIE VAN DE STADSSECRETARIS,

Michaël GOETYNCK
Directeur général
Directeur generaal

LE CONSEIL,
DE RAAD,

Anaïs MAES
Echevine de l'Urbanisme
Schepen van Stedenbouw

| | | | |
|-------------------------------------|-------------------------------------|--|--------------------------------|
| levé par : opgemeten door : | dessiné par : getekend door : | vérifié par : nagezien door : | le Directeur, de Directeur, |
| O.OUBRAHAM P.LIEVENS | A. GREGOIRE | R. VAN DER PERRE | P. ITSCHERT |
| Géomètre expert Landmeter expert | Géomètre expert Landmeter expert | Chef de service technique Technisch diensthoofd | |
| LE : 05/02/2021 DE : | LE : 20/01/2026 DE : | LE : DE : 24/2/26 | LE : DE : |
| ECHELLE SCHAAL 1/100 | | | |
| PLAN N° PLAN Nr. 7702 | | | |
| INDICE INDEX | A | B | C D E |



Schapenweg
Allée des Moutons

Limite administrative

Légende

- Limite administrative / Administratieve grens
- Aligement à MAINTENIR - te BEHOUDEN rooilijn
- Aligement à SUPPRIMER - AF te SCHAFFEN rooilijn
- Aligement à DECRETER - AF te KONDIGEN rooilijn
- Front de bâtisse à DECRETER - AF te KONDIGEN bouwlijn
- Limite cadastrale / Kadastrale grens
- Bâtiment levé / Opgemeten gebouw
- Bâtiment cadastral / Kadastraal gebouw
- Axe voirie / As van de weg
- Axe haie / As van de haag
- Bordure / Rand


Voorafgaande Nota :
opgesteld op basis van het plan nr 7680 d.d. 20 juni 2025

Note Liminaire :
dressé sur base du plan n°7680 daté du 20 juin 2025

Tableau des coordonnées (Lambert belge 1972)

| Points | X | Y | Description | Distances partielles | |
|--------|-----------|-----------|-----------------------------|----------------------|-------|
| 1 | 150338.78 | 176432.52 | Angle bâtiment | 3.87 | 6.13 |
| 2 | 150335.13 | 176433.85 | Angle bâtiment | | |
| 3 | 150329.39 | 176435.96 | Point de limite reconstitué | | |
| 4 | 150329.10 | 176438.94 | Point de limite reconstitué | 3.00 | 15.40 |
| 5 | 150332.66 | 176453.93 | Limite administrative | 5.60 | 13.87 |
| 6 | 150337.92 | 176452.00 | Limite administrative | | |
| 7 | 150333.15 | 176438.98 | Angle bâtiment | 5.50 | |
| 2 | 150335.13 | 176433.85 | Angle bâtiment | | |
| 8 | 150344.96 | 176449.43 | Limite administrative | 18.00 | |
| 1 | 150338.78 | 176432.52 | Angle bâtiment | | |

Japanese Torenstraat
Rue de la Tour Japonaise

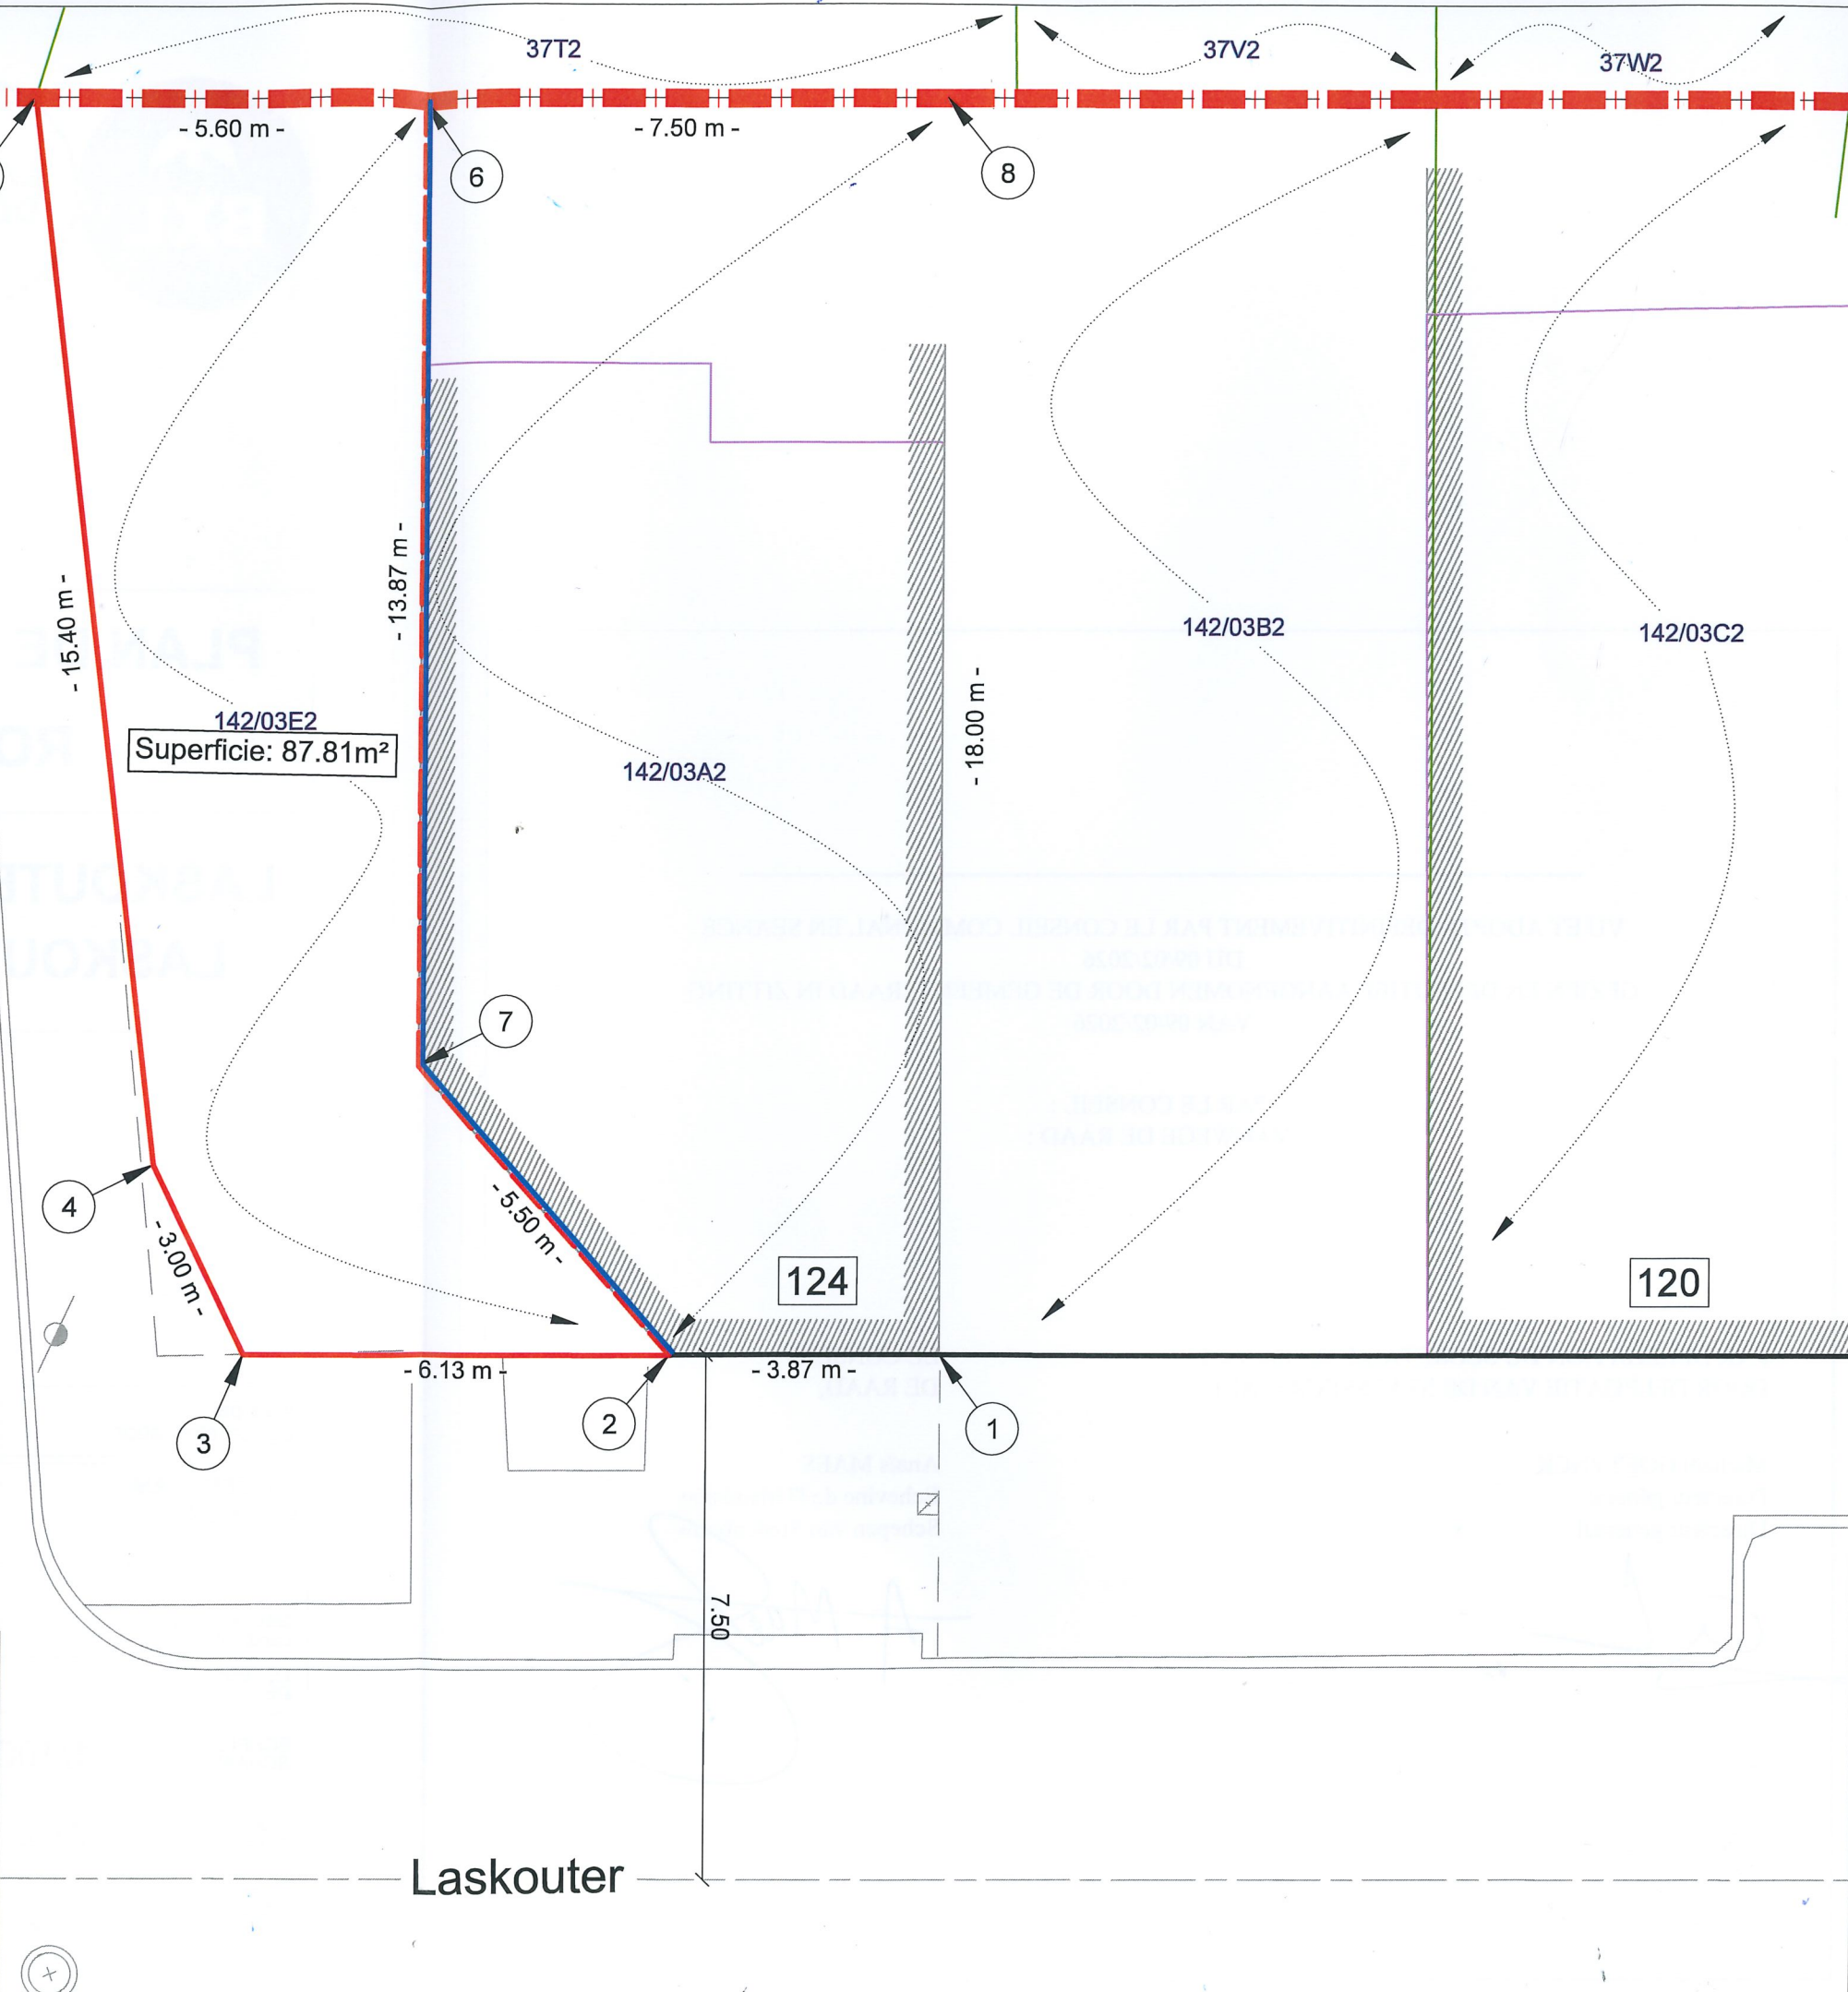

Laskouter