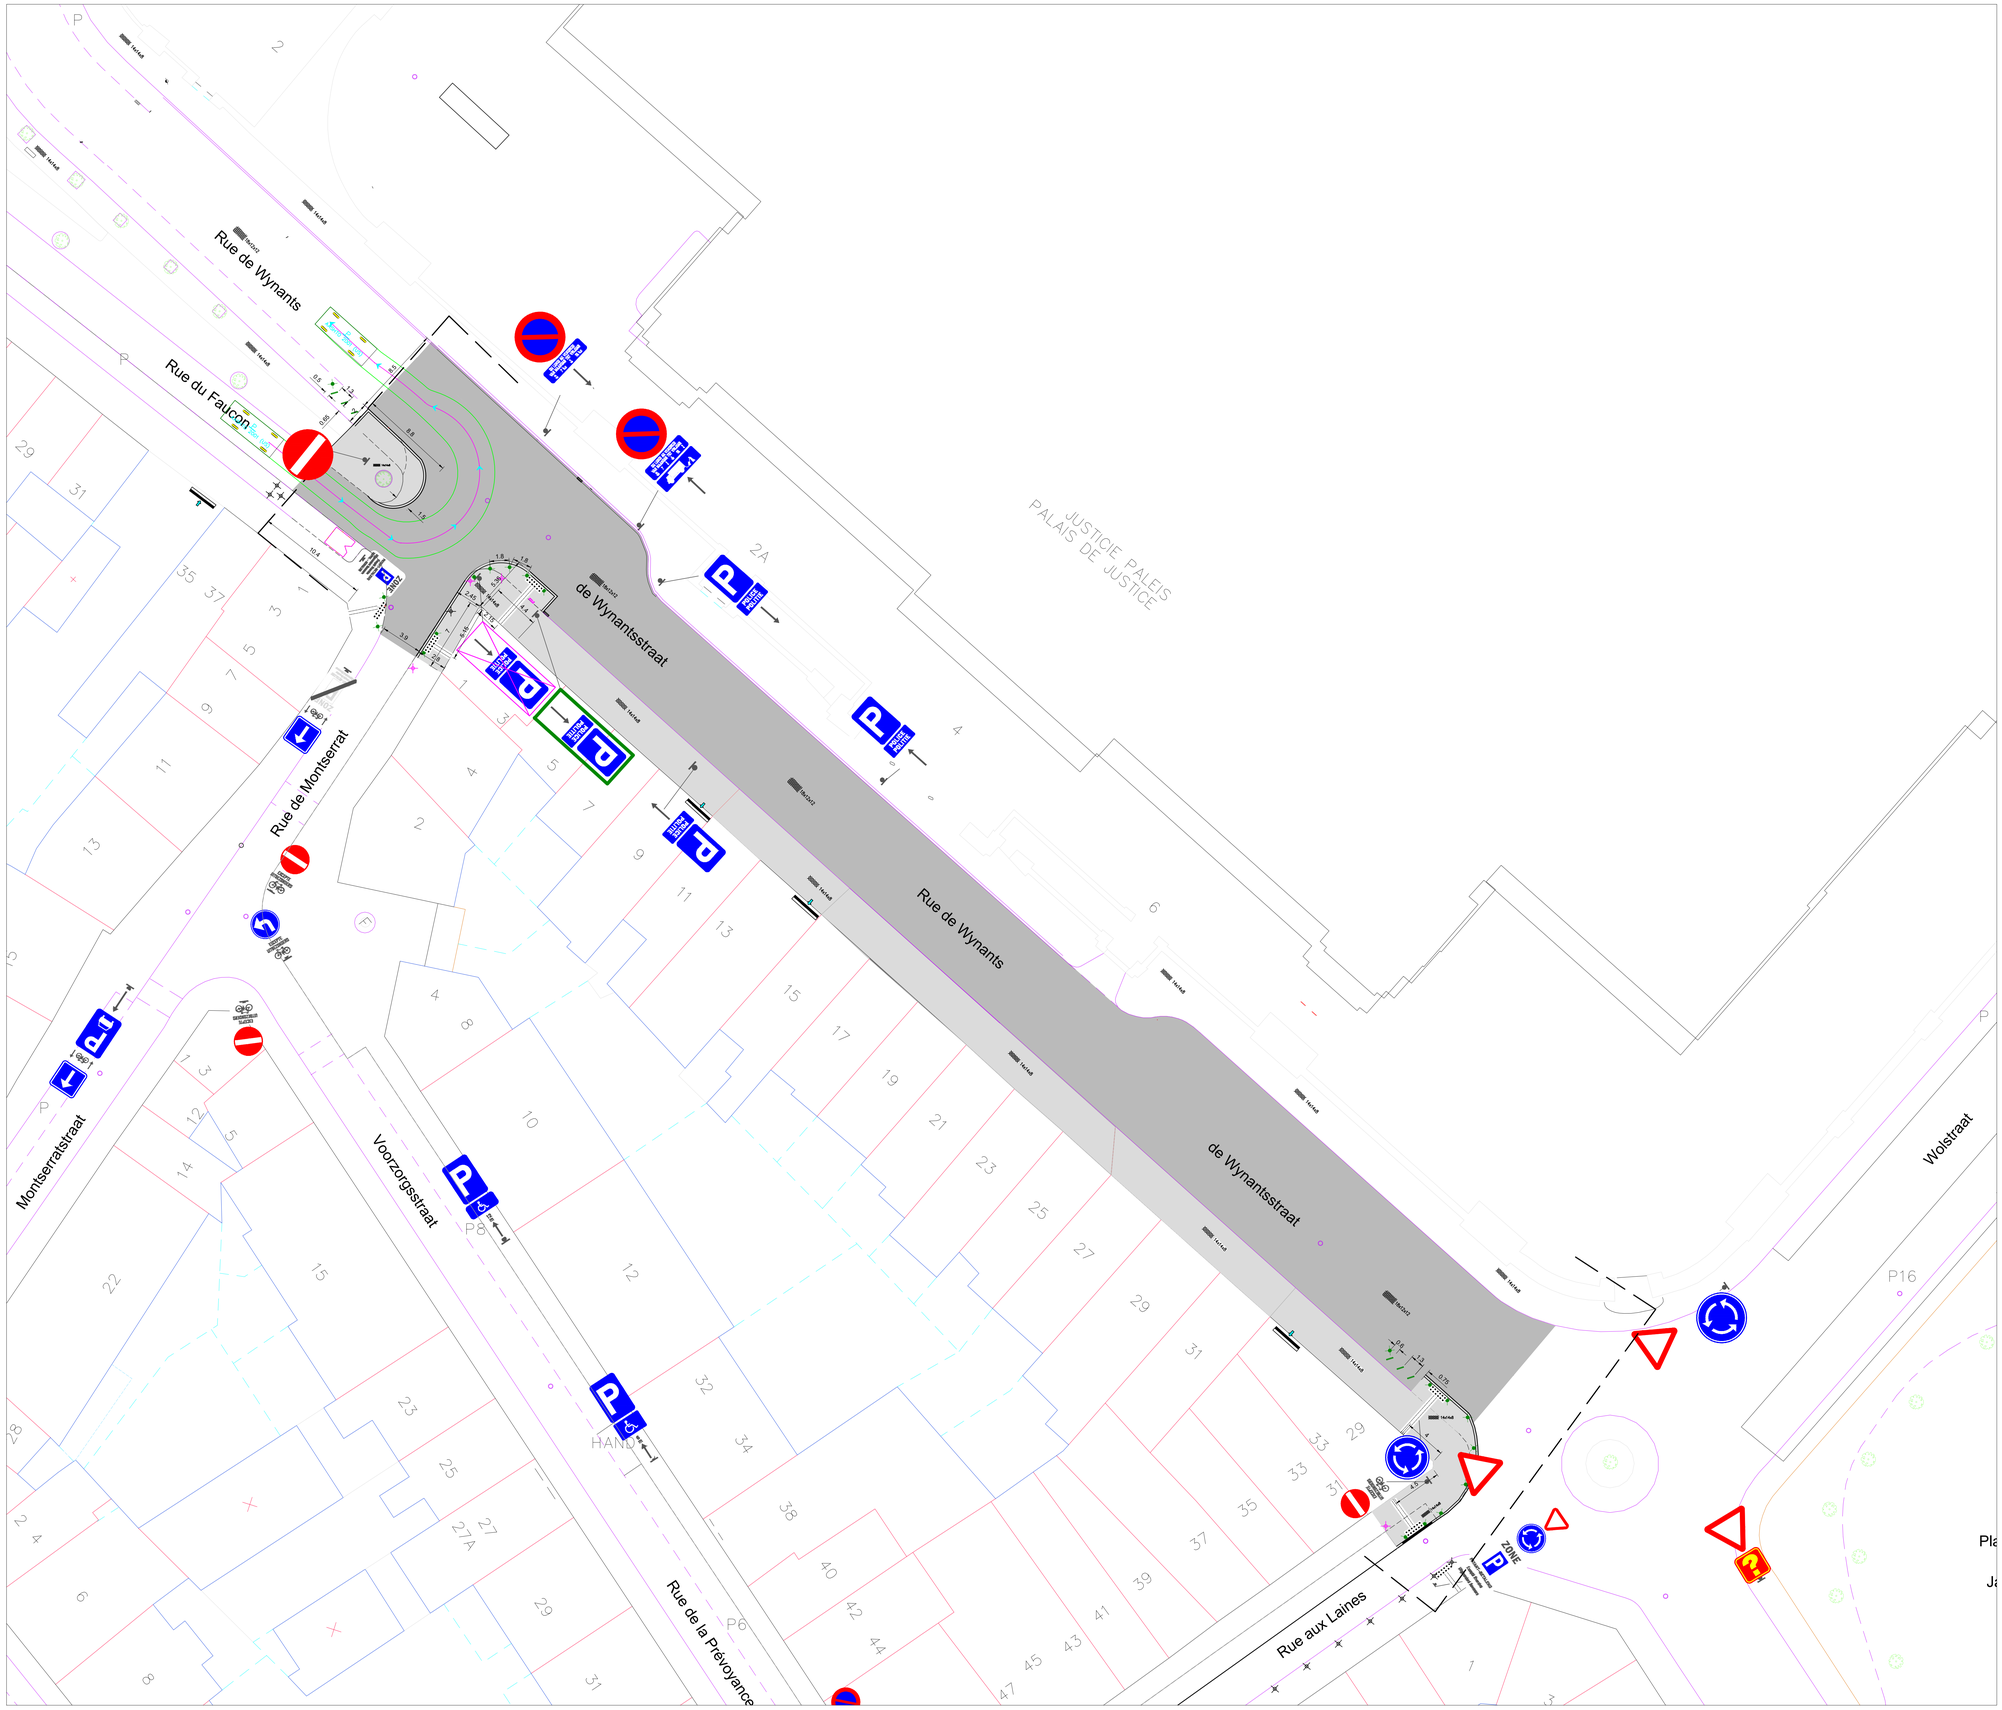

VERKLARING ONTWORPEN TOESTAND		LEGENDE SITUATION PROJETEE
ALGEMEEN		GENERAL
Werfgrens		Limite de chantier
Gewijzigde bestaande toestand		Situation existante modifiée
Rijrichting: nieuw / oud / behoud		Sens de circulation: nouveau / ancien / maintenu
Berrijdbare inrit met lichte / met zware en frequente belastingen		Accès carrossable faiblement / fortement sollicité
STADSMEUBILAIR		MOBILIER URBAIN
Vuilnismand: nieuwe / te verwijderen / te behouden		Corbeille : nouvelle / à supprimer / à maintenir
Paaltje: nieuw / te verwijderen / te behouden		Potelet : nouveau / à supprimer / à maintenir
Wegneembaar paaltje: nieuw / te verwijderen / te behouden		Potelet amovible : nouveau / à supprimer / à maintenir
Intrekbare paaltje: nieuw / te verwijderen / te behouden		Potelet rétractable : nouveau / à supprimer / à maintenir
Vervormbare paaltje: nieuw / te verwijderen / te behouden		Potelet déformable : nouveau / à supprimer / à maintenir
Leuning: nieuw / te verwijderen / te behouden		Garde-corps : nouveau / à supprimer / à maintenir
Traffic-blokken: nieuw / te verwijderen / te behouden		Traffic-blocs: nouveau / à supprimer / à maintenir
Fietsparkeerplaatsen: nieuw / te verwijderen / te behouden		Range-vélos : nouveau / à supprimer / à maintenir
Zitbank: nieuw / te verwijderen / te behouden		Banc : nouveau / à supprimer / à maintenir
VERTICALE SIGNALISATIE		SIGNALISATION VERTICALE
Paal voor verkeersbord(en): nieuw / te demonteren / te behouden		Poteau pour panneau(x) de signalisation : nouveau / à supprimer
Nieuw verkeersbord		Nouveau panneau de signalisation
Verkeersbord te behouden		Panneau de signalisation à maintenir
Verkeersbord te te demonteren		Panneau de signalisation à enlever
WEGMARKERING		MARQUAGE AU SOL
Nieuwe markering (Type A behalve anders vermeld op de plan)		Nouveau marquage (Type A sauf indication contraire sur le plan)
Te verwijderen markering		Marquage à effacer
Te behouden markering		Marquage à maintenir
Op te frissen markering (Type A behalve anders vermeld op de plan)		Marquage à raffraîchir (Type A sauf indication contraire sur le plan)

VERKLARING ONTWORPEN TOESTAND		LEGENDE SITUATION PROJETEE
WEGEN EN VERHARDING		VOIRIE ET REVETEMENTS
Nieuwe bekleding: Asfalt		Nouveau revêtement : Asphalte
Nieuwe bekleding: Mozaiekkassein uit natuurlijke steen		Nouveau revêtement : Pavés mosaïques en pierre naturelle
Nieuwe bekleding: Porfierkassein 18x12x12	18x12x12	Nouveau revêtement : Pavés de porphyre 18x12x12
Nieuwe bekleding: Platine kassein uit gres 14x14x8	14x14x8	Nouveau revêtement : Pavés platine en grès 14x14x8
Nieuwe bekleding: Grijze betonteegels 30x30x6	30x30x6	Nouveau revêtement : Carreaux de béton gris 30x30x6
Nieuwe bekleding: Grijze betonstraatstenen 20x20x8	20x20x8	Nouveau revêtement : Pavés de béton gris 20x20x8
Nieuwe bekleding: Grijze betonstraatstenen 22x11x10	22x11x10	Nouveau revêtement : Pavés de béton gris 22x11x10
Nieuwe bekleding: Blauwe hardsteen		Nouveau revêtement : Pierre de taille bleue
Nieuwe bekleding: Gazon		Nouveau revêtement : Gazon
Nieuwe bekleding: Dolomiet		Nouveau revêtement : Dolomie
Nieuwe bekleding: Aarde		Nouveau revêtement : Terre
Nieuwe boordsteen: Beton		Nouvelle bordure : Béton
Nieuwe boordsteen: Blauwe hardsteen		Nouvelle bordure : Pierre de taille bleue
Te verlagen boordsteen		Bordure à abaisser
Witte waarschuwings- / geleidetegels in beton voor PBM (nieuw - te verwijderen)		Dalle à protubérance / de guidage en béton pour PMR (nouveau - à supprimer)
Werfgrens		Limite de chantier
Gewijzigde bestaande toestand		Situation existante modifiée
Rijrichting: nieuw / oud / behoud		Sens de circulation: nouveau / ancien / maintenu
Berrijdbare inrit met lichte / met zware en frequente belastingen		Accès carrossable faiblement / fortement sollicité
As van de rijweg		Axe de la chaussée
Topografisch merkteken		Repère topographique
STADSMEUBILAIR		MOBILIER URBAIN
Vuilnismand: nieuwe / te verwijderen / te behouden		Corbeille : nouvelle / à supprimer / à maintenir
Paaltje: nieuw / te verwijderen / te behouden		Potelet : nouveau / à supprimer / à maintenir
Wegneembaar paaltje: nieuw / te verwijderen / te behouden		Potelet amovible : nouveau / à supprimer / à maintenir
Intrekbare paaltje: nieuw / te verwijderen / te behouden		Potelet rétractable : nouveau / à supprimer / à maintenir
Leuning: nieuw / te verwijderen / te behouden		Garde-corps : nouveau / à supprimer / à maintenir
Richtingpunt: nieuwe / te verwijderen / te behouden		Balise directionnelle : nouveau / à supprimer / à maintenir
Pulsbord: nieuw / te verwijderen / te behouden		Panneau publicitaire : nouveau / à supprimer / à maintenir
Fietsparkeerplaatsen: nieuw / te verwijderen / te behouden		Range-vélos : nouveau / à supprimer / à maintenir
Zitbank: nieuw / te verwijderen / te behouden		Banc : nouveau / à supprimer / à maintenir
Lichtarmatuur met gerichte lichtkroon: nieuw / te verwijderen / te behouden		Luminaire à flux dirigé : nouveau / à supprimer / à maintenir
Verlichting : nieuwe / te verwijderen / te behouden		Luminaire : nouveau / à supprimer / à maintenir
Parkeerautomaat: nieuwe / te verwijderen / te behouden		Horodateur : nouveau / à supprimer / à maintenir
Halte openbaar vervoer: nieuwe / te verwijderen / te behouden		Arrêts pour transports publics : nouveau / à supprimer / à maintenir
Traffic-blokken: nieuw / te verwijderen / te behouden		Traffic-blocs: nouveau / à supprimer / à maintenir
LICHTVERKEERSTEKENS		SIGNALISATION LUMINEUSE
Paal met: tricolore licht: nieuwe / te demonteren / te behouden		Poteau avec feux tricolore: nouveau / à supprimer / à maintenir
Paal met voetgangerslicht: nieuwe / te demonteren / te behouden		Poteau avec feux piéton: nouveau / à supprimer / à maintenir
Paal met fietslicht: nieuwe / te demonteren / te behouden		Poteau avec feux vélo: nouveau / à supprimer / à maintenir
Nieuwe paal met radar: nieuwe / te demonteren / te behouden		Poteau avec radar: nouveau / à supprimer / à maintenir
Nieuwe paal met drukknop: nieuwe / te demonteren / te behouden		Poteau avec bouton poussoir: nouveau / à supprimer / à maintenir
VERTICALE SIGNALISATIE		SIGNALISATION VERTICALE
Paal voor verkeersbord(en): nieuwe / te demonteren / te behouden		Poteau pour panneau(x) de signalisation : nouveau / à supprimer
Nieuwe verkeersbord		Nouveau panneau de signalisation
Verkeersbord te behouden		Panneau de signalisation à maintenir
Verkeersbord te te demonteren		Panneau de signalisation à enlever
WEGMARKERING		MARQUAGE AU SOL
Nieuwe markering		Nouveau marquage
Oude markering		Ancien marquage
BEPLANTINGEN		PLANTATIONS
Boom: nieuwe / te vellen / te behouden		Arbre : nouveau / à abattre / te behouden
RIOLERING		EGOUTTAGE
Straatkolk: nieuwe / te demonteren / te behouden		Avaloir : Nouveau / à supprimer / à maintenir
Bezoekkamer: nieuwe / te demonteren / te behouden		Chambre de visite : nouvelle / à supprimer / à maintenir

DESIGNATION	DETAILS DE LA MODIFICATION / DETAILS VAN DE WIJZIGINGEN	DATE / DATUM	SIGN / HANDTEK.
	Ajout de mesures	21/06/2022	JCA
A	Suppression marquage & potelets	12/10/2022	JCA
B	Demande modif CAB	25/10/2022	JCA
C	Demande modif CAB + marquage	25/10/2022	JCA
D	Demande modif CAB marquage + potelets	27/10/2022	JCA
E	Modif marquage	27/10/2022	JCA

VILLE DE BRUXELLES — STAD BRUSSEL

DEPARTEMENT TRAVAUX DE VOIRIE - CELLULE ETUDES ET PERMIS

DEPARTEMENT WEGENISWERKEN - CEL STUDIES EN VERGUNNINGEN

Rue du Pont Neuf,12
1000 Bruxelles

Nieuwbrug,12
1000 Brussel

RUE DE WYNANTS

AMENAGEMENT DE LA VOIE PUBLIQUE

DE WYNANTSSTRAAT

AANLEG VAN DE OPENBARE WEG

SITUATION PROJETEE
(Vue en plan)

ONTWORPEN TOESTAND
(Planzicht)

DESSINE PAR / GETEKEND DOOR	Jiliane Calonne
PROPOSE PAR / VOORGESTELD DOOR	Denise Angulo Soria
CONTROLE PAR / NAGEZIEN DOOR	Paul Van Gelder, Ingénieur - Directeur technique, Ingenieur - Technisch directeur
APPROUVE PAR / GOEDGEKEURD DOOR	Nico Raemdonck, Ingénieur - Directeur général, Ingenieur - Directeur-generaal
L'ENTREPRENEUR / DE AANNEMER	pour accord / voor akkoord
CAHIER SPECIAL DES CHARGES N° : BESTEK NR:	
PHASE : EXECUTION	STADIUM: UITVOERING
DOSSIER N°/NR: PR 5/2020	PLAN N°/NR: 2271-02 E
ECHELLES : SCHALEN: 1/250	BRUXELLES, LE BRUSSEL, 27/10/2022