

VILLE DE BRUXELLES
DEPARTEMENT TRAVAUX DE VOIRIE – ETUDES ET PERMIS
DOSSIER TV/2022/PM 31-2022 : Projet
Pose de ranges vélos – Quartier Laeken sud


Pose de ranges vélos	
Estimation	**12.800,00 €**

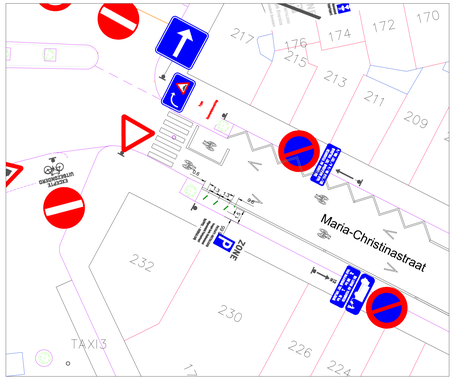


1

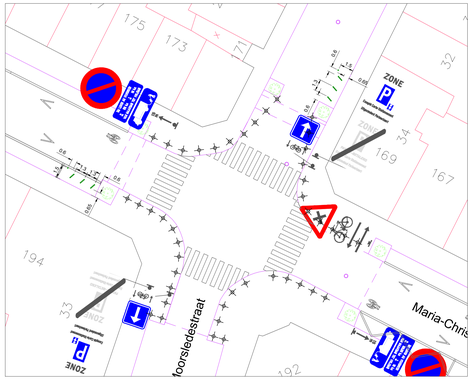


2

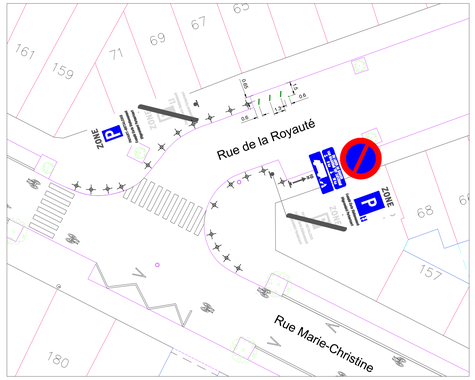


3

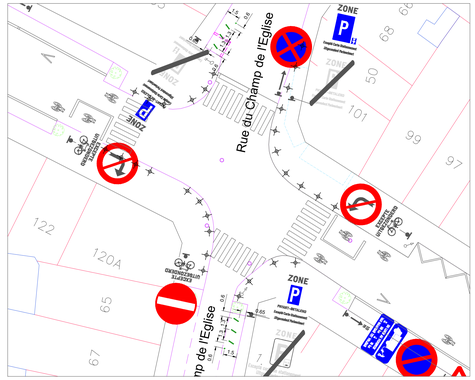

4

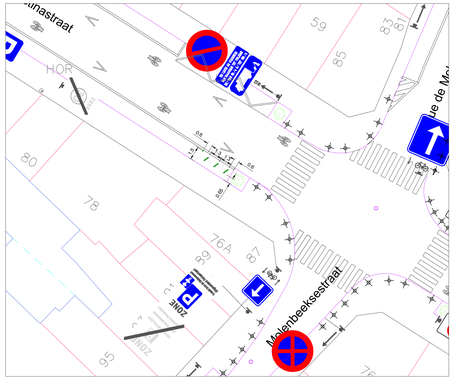


5

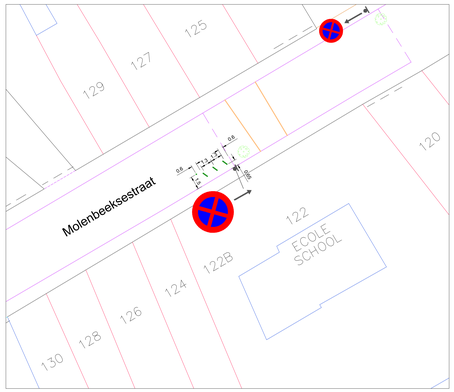


6




7

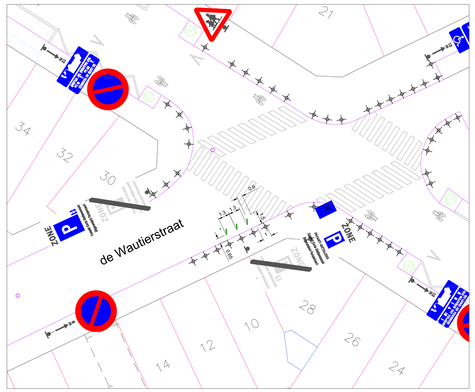


8

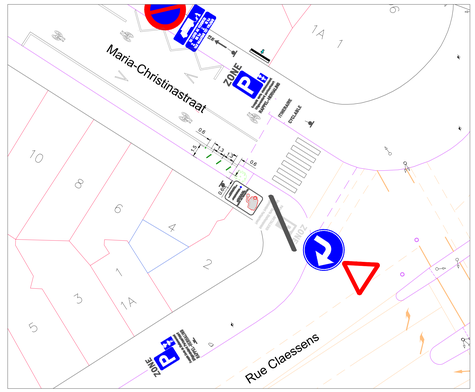

9

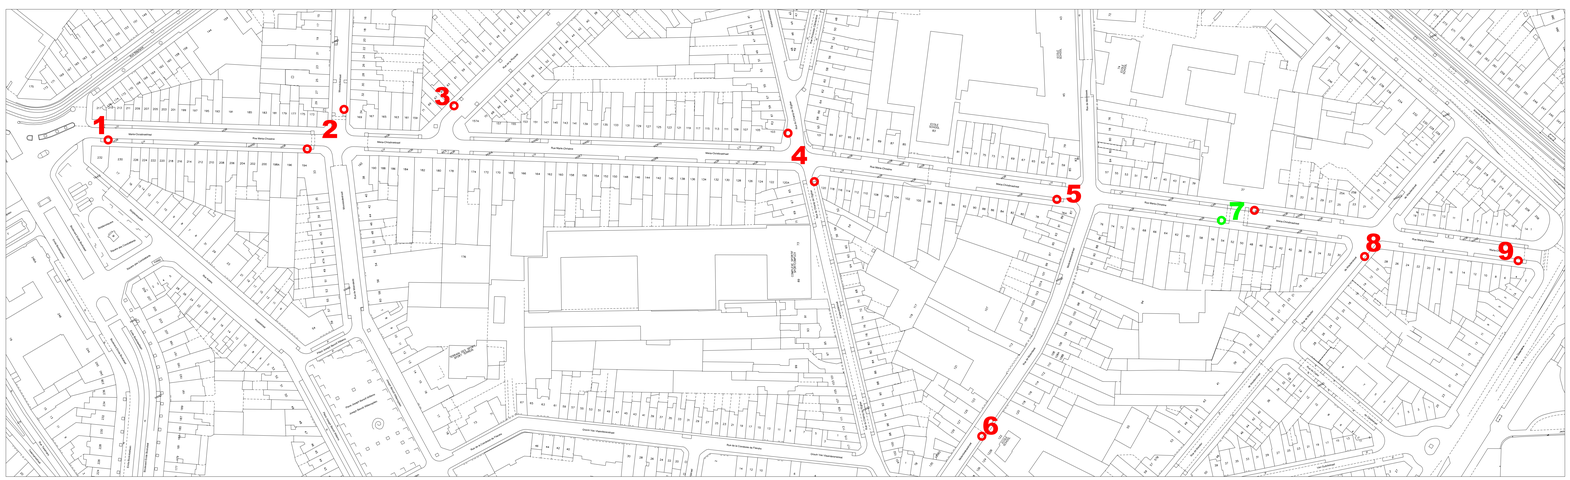

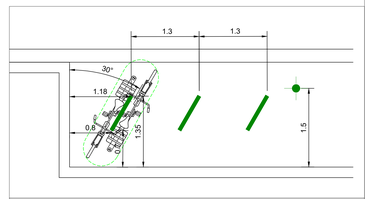

Total range-vélo : 35

- Localisation range-vélo par 3
- Localisation range-vélo par 1

DESIGNATION	DETAILS DE LA MODIFICATION / DETAILS VAN DE WIJZIGINGEN	DATE / DATUM	SIGN / HANDTEK.

VERKLARING ONTWORPEN TOESTAND / LEGENDE SITUATION PROJETEE

ALGEMEEN / GENERAL

- Werfgrens / Limite de chantier
- Gewijzigde bestaande toestand / Situation existante modifiée
- Rijrichting: nieuw / oud / behoud / Sens de circulation: nouveau / ancien / maintenu
- Berrijdbare inrit met lichte / met zware en frequente belastingen / Accès carrossable faiblement / fortement sollicité

STADSMEUBILAIR / MOBILIER URBAIN

- Vuilnismand: nieuw / te verwijderen / te behouden / Corbeille : nouvelle / à supprimer / à maintenir
- Paaltje: nieuw / te verwijderen / te behouden / Potelet : nouveau / à supprimer / à maintenir
- Wegwerpbeker paaltje: nieuw / te verwijderen / te behouden / Potelet amovible : nouveau / à supprimer / à maintenir
- Intrekbare paaltje: nieuw / te verwijderen / te behouden / Potelet rétractable : nouveau / à supprimer / à maintenir
- Vervormbare paaltje: nieuw / te verwijderen / te behouden / Potelet déformable : nouveau / à supprimer / à maintenir
- Leuring: nieuw / te verwijderen / te behouden / Garde-corps : nouveau / à supprimer / à maintenir
- Traffic-blokken: nieuw / te verwijderen / te behouden / Traffic-blocs: nouveau / à supprimer / à maintenir
- Fietsparkeerplaatsen: nieuw / te verwijderen / te behouden / Range-vélos : nouveau / à supprimer / à maintenir
- Zitbank: nieuw / te verwijderen / te behouden / Banc : nouveau / à supprimer / à maintenir

LICHTVERKEERSTEKENS / SIGNALISATION LUMINEUSE

- Paal met tricolore licht: nieuw / te demonteren / te behouden / Poteau avec feux tricolore: nouveau / à supprimer / à maintenir
- Paal met voetgangerslicht: nieuw / te demonteren / te behouden / Poteau avec feux piéton: nouveau / à supprimer / à maintenir
- Paal met fietslicht: nieuw / te demonteren / te behouden / Poteau avec feux vélo: nouveau / à supprimer / à maintenir
- Nieuwe paal met radar: nieuw / te demonteren / te behouden / Poteau avec radar : nouveau / à supprimer / à maintenir
- Nieuwe paal met drukknop: nieuw / te demonteren / te behouden / Poteau avec bouton poussoir: nouveau / à supprimer / à maintenir

VERTICALE SIGNALISATIE / SIGNALISATION VERTICALE

- Paal voor verkeersbord(en): nieuw / te demonteren / te behouden / Poteau pour panneau(x) de signalisation : nouveau / à supprimer
- Nieuwe verkeersbord / Nouveau panneau de signalisation
- Verkeersbord te behouden / Panneau de signalisation à maintenir
- Verkeersbord te te demonteren / Panneau de signalisation à enlever

WEGMARKERING / MARQUAGE AU SOL

- Nieuwe markering (Type A behalve anders vermeld op de plan) / Nouveau marquage (Type A sauf indication contraire sur le plan)
- Te verwijderen markering / Marquage à effacer
- Te behouden markering / Marquage à maintenir
- Op te frissen markering (Type A behalve anders vermeld op de plan) / Marquage à raffraichir (Type A sauf indication contraire sur le plan)

VILLE DE BRUXELLES / STAD BRUSSEL

DEPARTEMENT TRAVAUX DE VOIRIE - CELLULE ETUDES ET PERMIS
DEPARTEMENT WEGENISWERKEN - CEL STUDIES EN VERGUNNINGEN
Rue du Pont Neuf,12 / Nieuwbrug,12
1000 Bruxelles / 1000 Brussel

RUE MARIE-CHRISTINE

AMENAGEMENT DE LA VOIE PUBLIQUE

MARIA-CHRISTINASTRAAT

AANLEG VAN DE OPENBARE WEG

SITUATION PROJETEE (Vue en plan)

ONTWORPEN TOESTAND (Planzicht)

DRAFT

DESSINE PAR / GETEKEND DOOR	Jiliane Calonne
PROPOSE PAR / VOORGESTELD DOOR	Denise Angulo Soria
CONTROLE PAR / NAGEZIEN DOOR	Paul Van Gelder, Ingénieur - Technicien technique / Ingenieur - Technisch directeur
APPROUVE PAR / GOEDGEKEURD DOOR	Nico Raemdonck, Ingénieur - Directeur général / Ingenieur - Directeur-generaal
L'ENTREPRENEUR / DE AANNEMER	pour accord / voor akkoord

CAHIER SPECIAL DES CHARGES N°: / BESTEK NR:

PHASE : PROJET
STADIUM: ONTWERP

DOSSIER N°/NR: PM 31/2022

PLAN N°/NR: 3101 - 02

ECHELLES : / SCHALEN: 1/200

BRUXELLES, LE / BRUSSEL, 15/03/2022