Avenue Jeanne : métré estimatif

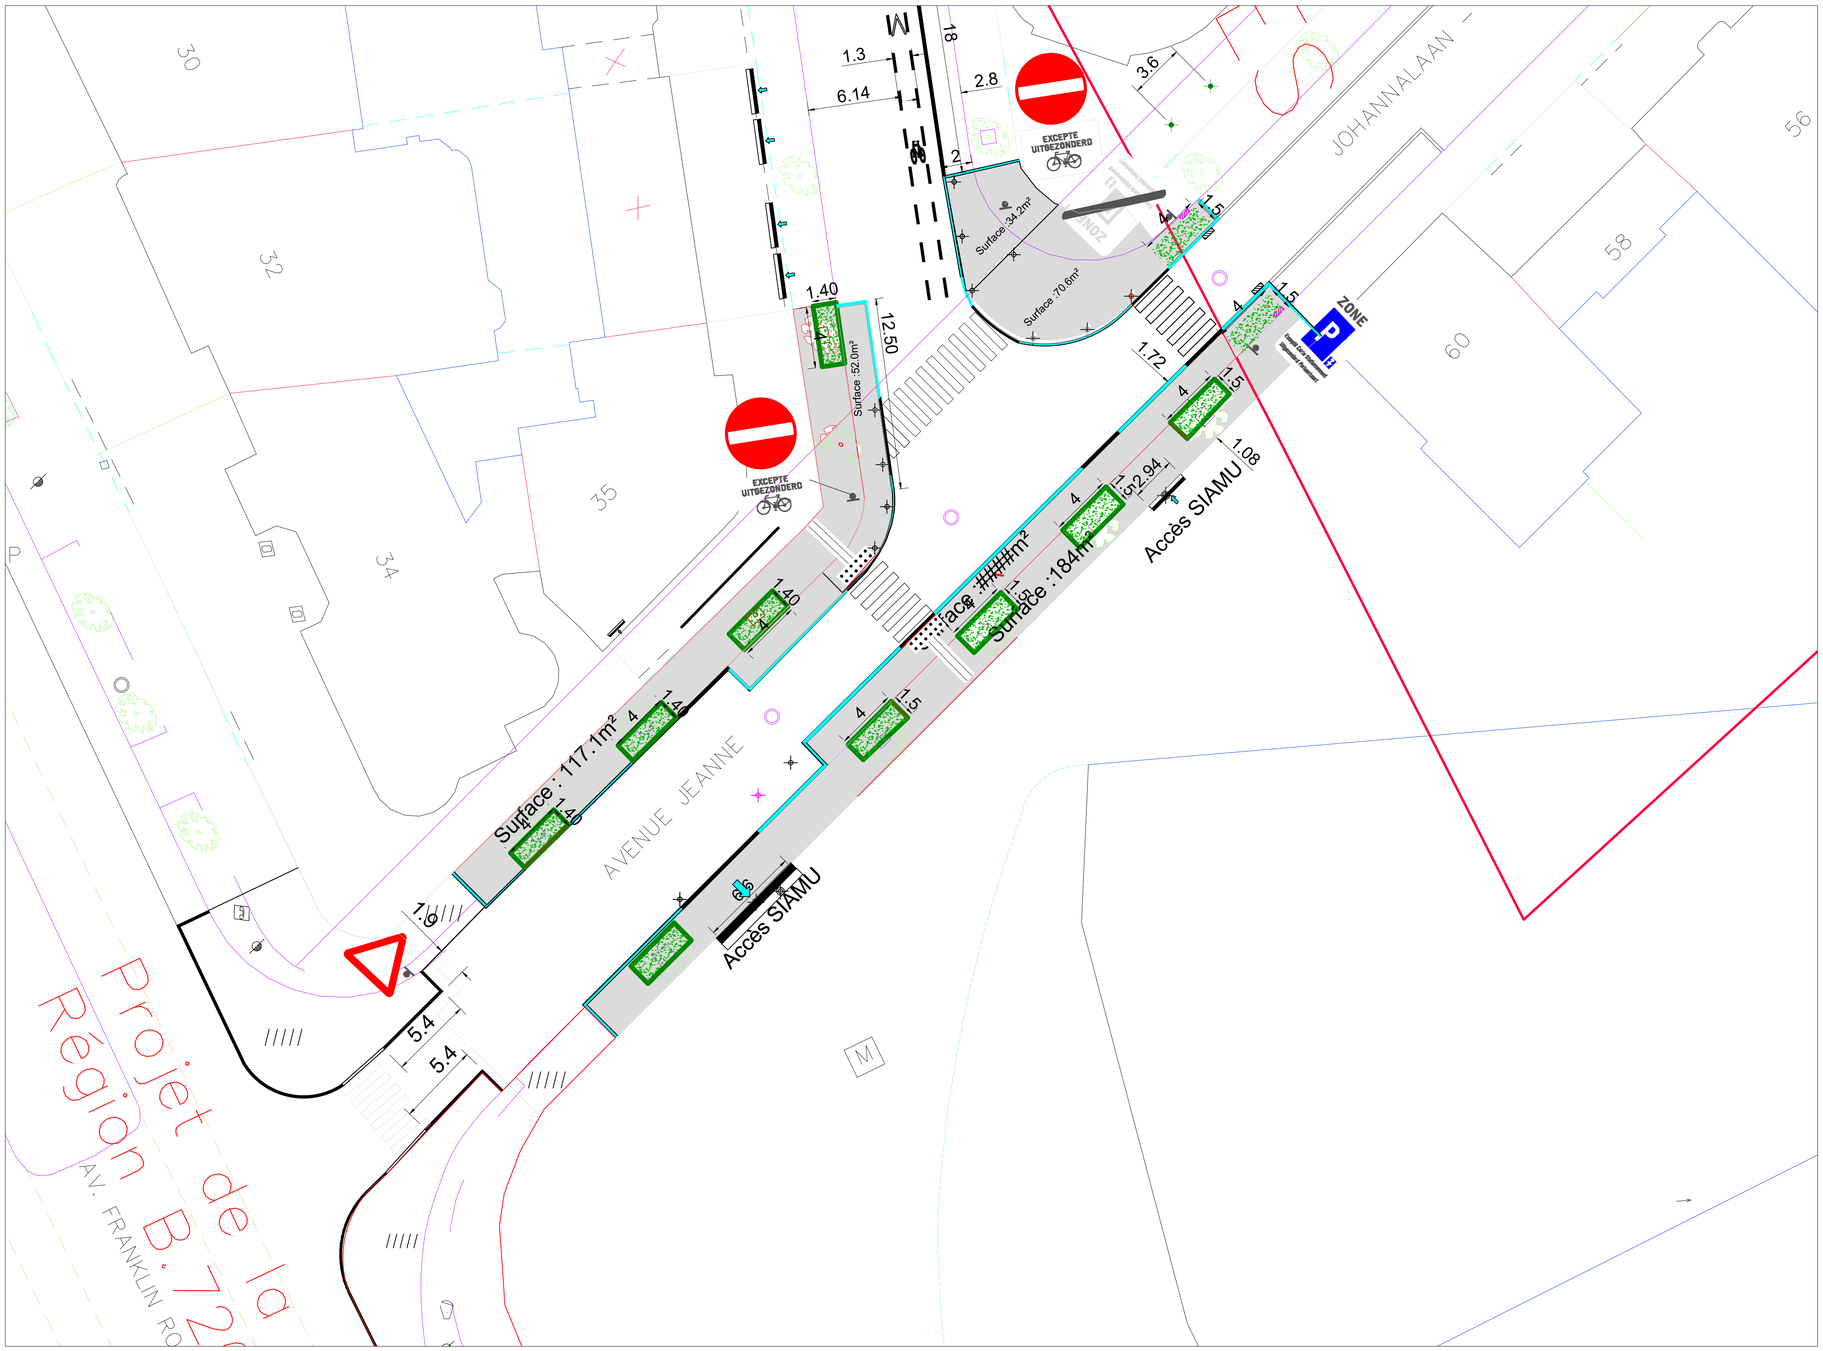

Surface de la chaussée : 184m² + 117m² + 89m² + 34m² + 70m² + 52m² = 546 m²

VERKLARING ONTWORPEN TOESTAND / LEGENDE SITUATION PROJETEE

ALGEMEEN	**GENERAL**
Werfgrens	Limite de chantier
Gewijzigde bestaande toestand	Situation existante modifiée
Rijrichting: nieuw / oud / behoud	Sens de circulation: nouveau / ancien / maintenu
Berrijdbare inrit met lichte / met zware en frequente belastingen	Accès carrossable faiblement / fortement sollicité
STADSMEUBILAIR	**MOBILIER URBAIN**
Vuilnismand: nieuwe / te verwijderen / te behouden	Corbeille : nouvelle / à supprimer / à maintenir
Paaltje: nieuw / te verwijderen / te behouden	Potelet : nouveau / à supprimer / à maintenir
Wegneembaar paaltje: nieuwe / te verwijderen / te behouden	Potelet amovible : nouveau / à supprimer / à maintenir
Leuning: nieuwe / te verwijderen / te behouden	Garde-corps : nouveau / à supprimer / à maintenir
Traffic-blokken: nieuw / te verwijderen / te behouden	Traffic-blocs: nouveau / à supprimer / à maintenir
Fietsparkeerplaatsen: nieuwe / te verwijderen / te behouden	Range-vélos : nouveau / à supprimer / à maintenir
Zitbank: nieuwe / te verwijderen / te behouden	Banc : nouveau / à supprimer / à maintenir
LICHTVERKEERSTEKENS	**SIGNALISATION LUMINEUSE**
Paal met: tricolore licht: nieuwe / te demonteren / te behouden	Poteau avec feux tricolore: nouveau / à supprimer / à maintenir
Paal met voetgangerslicht: nieuwe / te demonteren / te behouden	Poteau avec feux piéton: nouveau / à supprimer / à maintenir
Paal met fietserlicht: nieuwe / te demonteren / te behouden	Poteau avec feux vélo: nouveau / à supprimer / à maintenir
Nieuwe paal met radar: nieuwe / te demonteren / te behouden	Poteau avec radar: nouveau / à supprimer / à maintenir
Nieuwe paal met drukknop: nieuwe / te demonteren / te behouden	Poteau avec bouton poussoir: nouveau / à supprimer / à maintenir
VERTICALE SIGNALISATIE	**SIGNALISATION VERTICALE**
Paal voor verkeersbord(en): nieuwe / te demonteren / te behouden	Poteau pour panneau(x) de signalisation : nouveau / à supprimer
Nieuwe verkeersbord	Nouveau panneau de signalisation
Verkeersbord te behouden	Panneau de signalisation à maintenir
Verkeersbord te te demonteren	Panneau de signalisation à enlever
WEGMARKERING	**MARQUAGE AU SOL**
Nieuwe markering (Type A behalve anders vermeld op de plan)	Nouveau marquage (Type A sauf indication contraire sur le plan)
Te verwijderen markering	Marquage à effacer
Te behouden markering	Marquage à maintenir
Op te frissen markering (Type A behalve anders vermeld op de plan)	Marquage à raffraîchir (Type A sauf indication contraire sur le plan)

DESIGNATION	DETAILS DE LA MODIFICATION / DETAILS VAN DE WIJZIGINGEN	DATE / DATUM	SIGN./ HANDTEK.
A	Modification à la demande de la Commune d'Ixelles	10/07/2018	LWT
	Visite terrain	02/08/2018	LWT
B	Modification à la demande du Cabinet	25/04/2019	LWT
C	Modification RDS	14/10/2019	LWT

VILLE DE BRUXELLES — STAD BRUSSEL

DEPARTEMENT TRAVAUX DE VOIRIE - CELLULE ETUDES ET PERMIS
DEPARTEMENT WEGENISWERKEN - CEL STUDIES EN VERGUNNINGEN

Rue du Pont Neuf,12
1000 Bruxelles

Nieuwbrug,12
1000 Brussel

BXL — NOTRE VILLE ONZE STAD

AVENUE JEANNE

PLAN DE MARQUAGE

JOHANNALAAN

MARKERINGPLAN

SITUATION PROJETEE
(Vue en plan)

ONTWORPEN TOESTAND
(Planzicht)

DESSINE PAR / GETEKEND DOOR	Souaad Ben Bagdad
PROPOSE PAR / VOORGESTELD DOOR	Ghislain Nzungu Lubeni, ir.
CONTROLE PAR / NAGEZIEN DOOR	Paul Van Gelder, Ingénieur - Directeur technique Ingenieur - Technisch directeur
APPROUVE PAR / GOEDGEKEURD DOOR	Nico Raemdonck Ingénieur - Directeur général Ingenieur - Directeur-generaal
L'ENTREPRENEUR / DE AANNEMER	pour accord / voor akkoord

CAHIER SPECIAL DES CHARGES N° : BESTEK NR:	PHASE : STADIUM:
DOSSIER N°/NR:	PLAN N°/NR:
ECHELLES : SCHALEN: 1/200	BRUXELLES, LE BRUSSEL, 23/01/2023