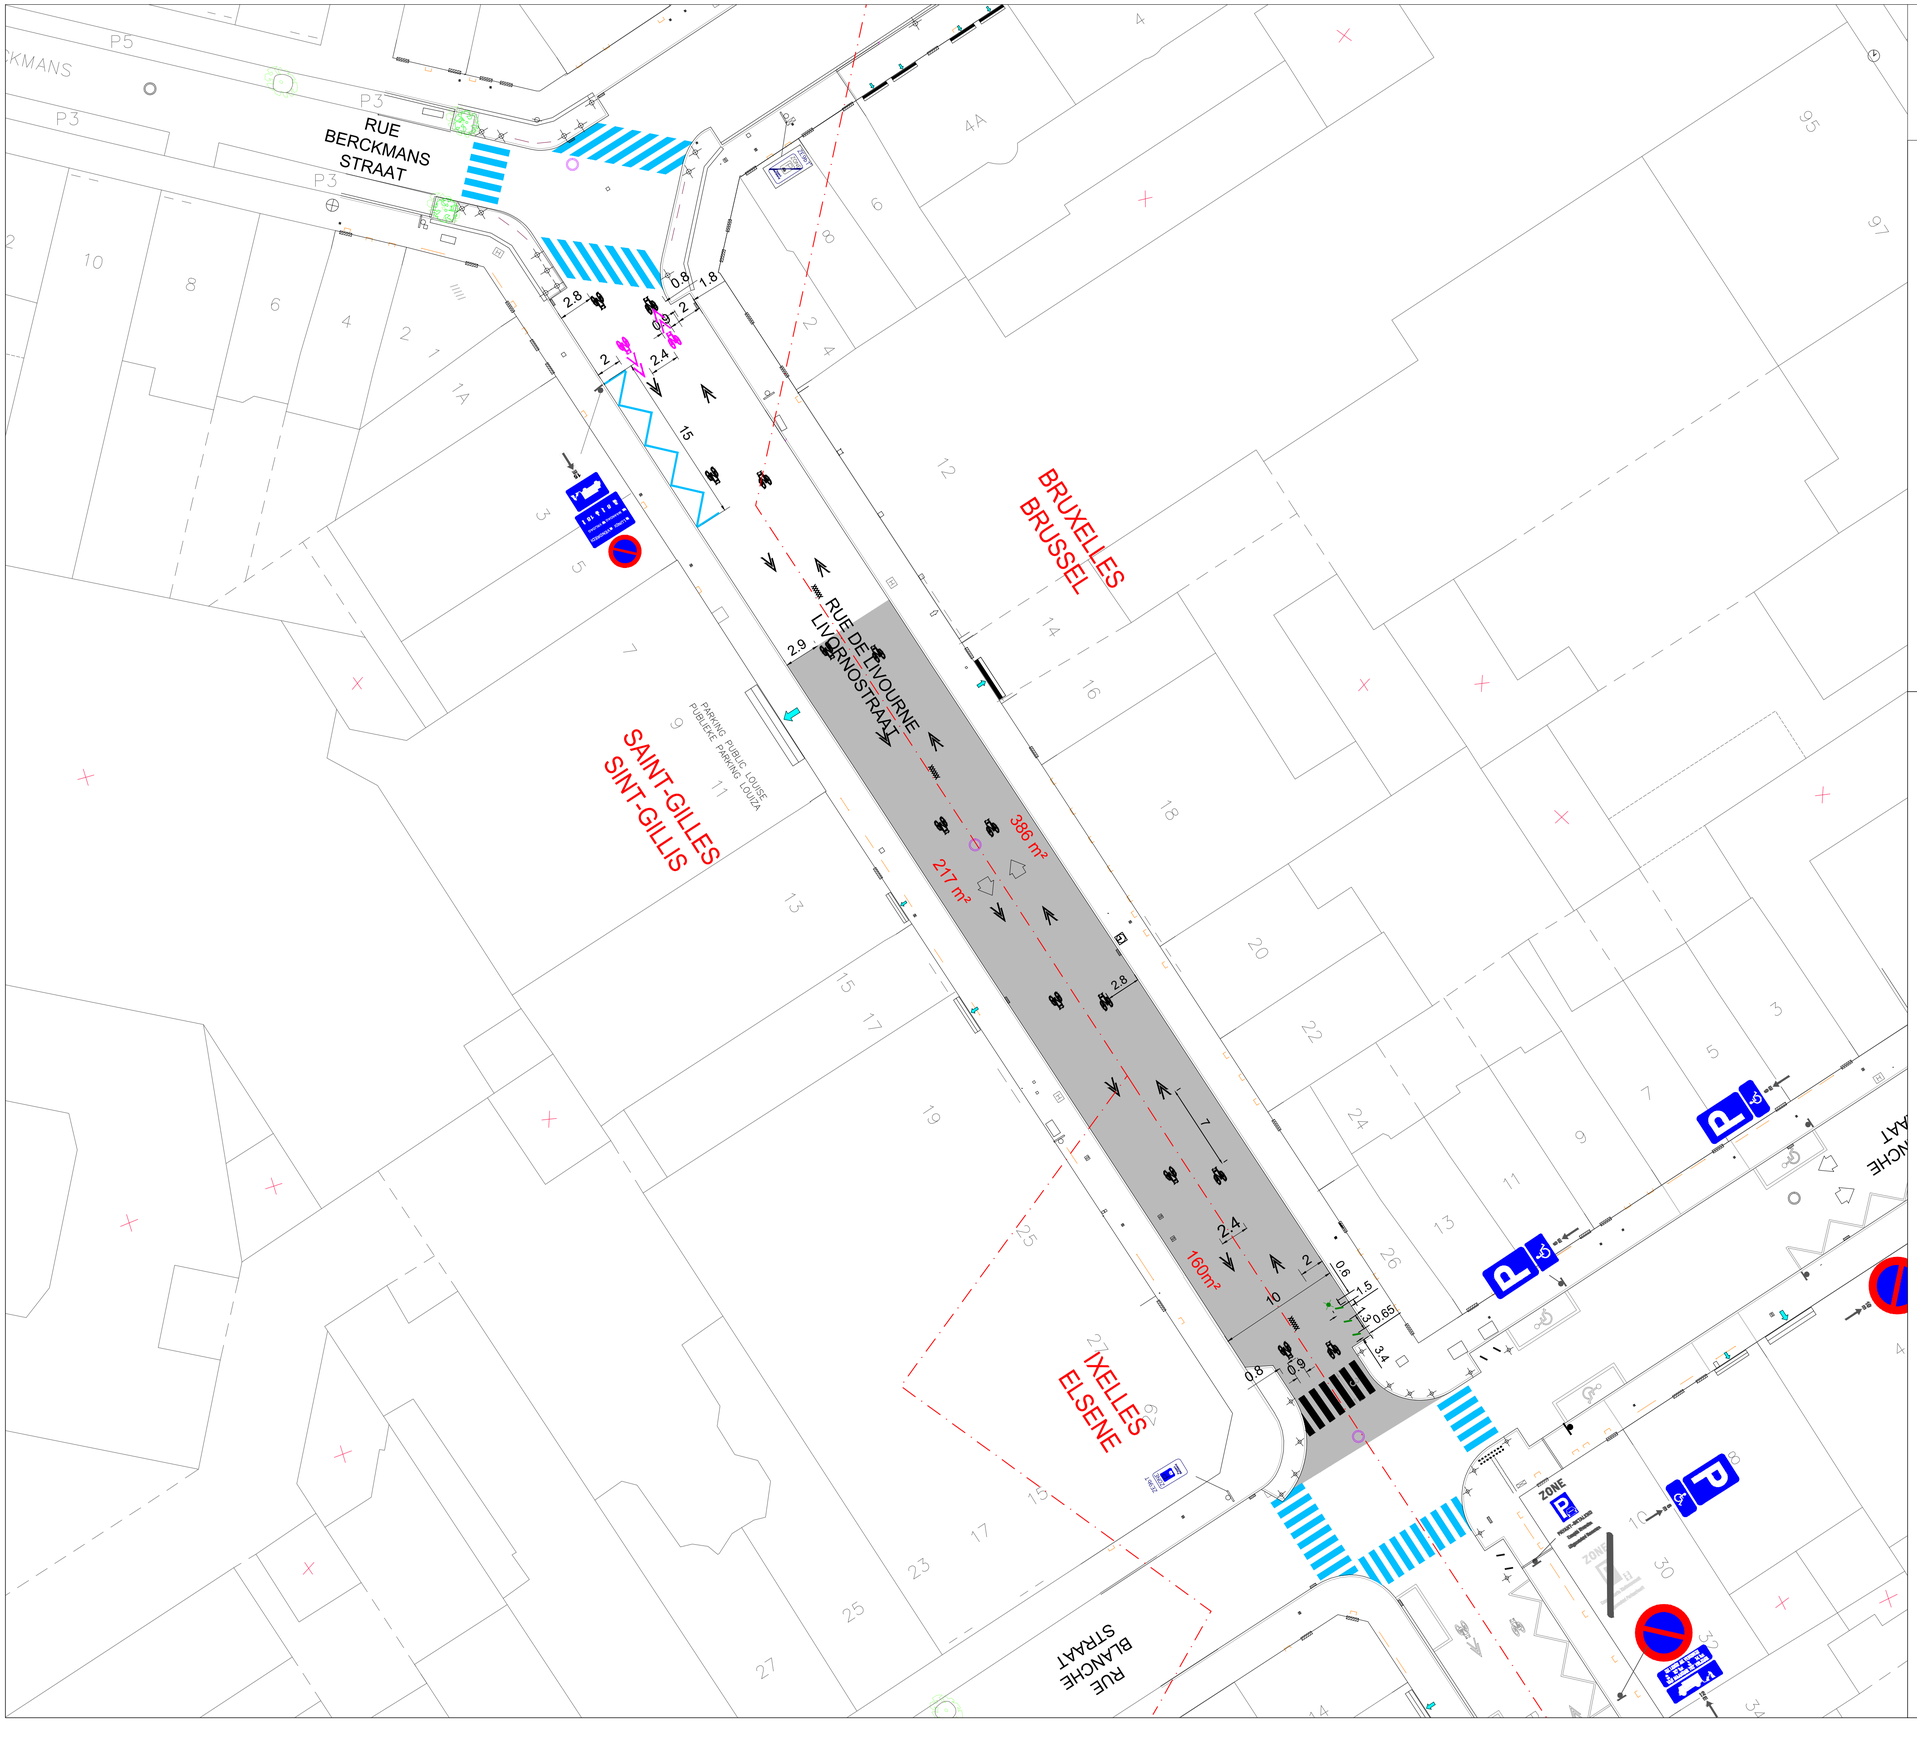

VERKLARING ONTWORPEN TOESTAND		LEGENDE SITUATION PROJETEE
ALGEMEEN		**GENERAL**
Werfgrens		Limite de chantier
Gewijzigde bestaande toestand		Situation existante modifiée
Rijrichting: nieuw / oud / behoud		Sens de circulation: nouveau / ancien / maintenu
Berrijdbare inrit met lichte / met zware en frequente belastingen		Accès carrossable faiblement / fortement sollicité
STADSMEUBILAIR		**MOBILIER URBAIN**
Vuilnismand: nieuwe / te verwijderen / te behouden		Corbeille : nouvelle / à supprimer / à maintenir
Paaltje: nieuw / te verwijderen / te behouden		Potelet : nouveau / à supprimer / à maintenir
Wegneembaar paaltje: nieuwe / te verwijderen / te behouden		Potelet amovible : nouveau / à supprimer / à maintenir
Intrekbare paaltje: nieuwe / te verwijderen / te behouden		Potelet rétractable : nouveau / à supprimer / à maintenir
Vervormbare paaltje: nieuwe / te verwijderen / te behouden		Potelet déformable : nouveau / à supprimer / à maintenir
Leuning: nieuwe / te verwijderen / te behouden		Garde-corps : nouveau / à supprimer / à maintenir
Traffic-blokken: nieuw / te verwijderen / te behouden		Traffic-blocs: nouveau / à supprimer / à maintenir
Fietsparkeerplaatsen: nieuwe / te verwijderen / te behouden		Range-vélos : nouveau / à supprimer / à maintenir
Zitbank: nieuwe / te verwijderen / te behouden		Banc : nouveau / à supprimer / à maintenir
LICHTVERKEERSTEKENS		**SIGNALISATION LUMINEUSE**
Paal met: tricolore licht: nieuwe / te demonteren / te behouden		Poteau avec feux tricolore: nouveau / à supprimer / à maintenir
Paal met voetgangerslicht: nieuwe / te demonteren / te behouden		Poteau avec feux piéton: nouveau / à supprimer / à maintenir
Paal met fietserlicht: nieuwe / te demonteren / te behouden		Poteau avec feux vélo: nouveau / à supprimer / à maintenir
Nieuwe paal met radar: nieuwe / te demonteren / te behouden		Poteau avec radar: nouveau / à supprimer / à maintenir
Nieuwe paal met drukknop: nieuwe / te demonteren / te behouden		Poteau avec bouton poussoir: nouveau / à supprimer / à maintenir
VERTICALE SIGNALISATIE		**SIGNALISATION VERTICALE**
Paal voor verkeersbord(en): nieuwe / te demonteren / te behouden		Poteau pour panneau(x) de signalisation : nouveau / à supprimer
Nieuwe verkeersbord		Nouveau panneau de signalisation
Verkeersbord te behouden		Panneau de signalisation à maintenir
Verkeersbord te te demonteren		Panneau de signalisation à enlever
WEGMARKERING		**MARQUAGE AU SOL**
Nieuwe markering (Type A behalve anders vermeld op de plan)		Nouveau marquage (Type A sauf indication contraire sur le plan)
Te verwijderen markering		Marquage à effacer
Te behouden markering		Marquage à maintenir
Op te frissen markering (Type A behalve anders vermeld op de plan)		Marquage à raffraîchir (Type A sauf indication contraire sur le plan)

DESIGNATION	DETAILS DE LA MODIFICATION / DETAILS VAN DE WIJZIGINGEN	DATE / DATUM	SIGN / HANDTEK.
A	Modif TDV	15/06/2023	JCA

VILLE DE BRUXELLES — STAD BRUSSEL

DEPARTEMENT ESPACES PUBLICS ET VERTS - CELLULE ETUDES ET PERMIS
DEPARTEMENT OPENBARE EN GROENE RUIMTEN - CEL STUDIES EN VERGUNNINGEN

Rue des Halles,4
1000 Bruxelles

Hallenstraat,4
1000 Brussel

BXL — LA VILLE DE STAD

RUE DU LIVOURNE

AMENAGEMENT DE LA VOIE PUBLIQUE

LIVORNOSTRAAT

AANLEG VAN DE OPENBARE WEG

SITUATION PROJETEE

(Vue en plan)

ONTWORPEN TOESTAND

(Planzicht)

CAHIER SPECIAL DES CHARGES N° : BESTEK NR:	
PHASE :	EXECUTION
STADIUM:	UITVOERING
DOSSIER N°/NR:	PR 18/2023
PLAN N°/NR:	4434 - 02 A
ECHELLES : SCHALEN:	1/250
BRUXELLES, LE BRUSSEL,	15/06/2023

DESSINE PAR / GETEKEND DOOR	Jiliane Calonne
PROPOSE PAR / VOORGESTELD DOOR	Ghislain Nzungu Lubeni, ir.
CONTROLE PAR / NAGEZIEN DOOR	Paul Van Gelder, Ingénieur - Directeur technique Ingenieur - Technisch directeur
APPROUVE PAR / GOEDGEKEURD DOOR	Nico Raemdonck Ingénieur - Directeur général Ingenieur - Directeur-generaal
L'ENTREPRENEUR / DE AANNEMER	pour accord / voor akkoord