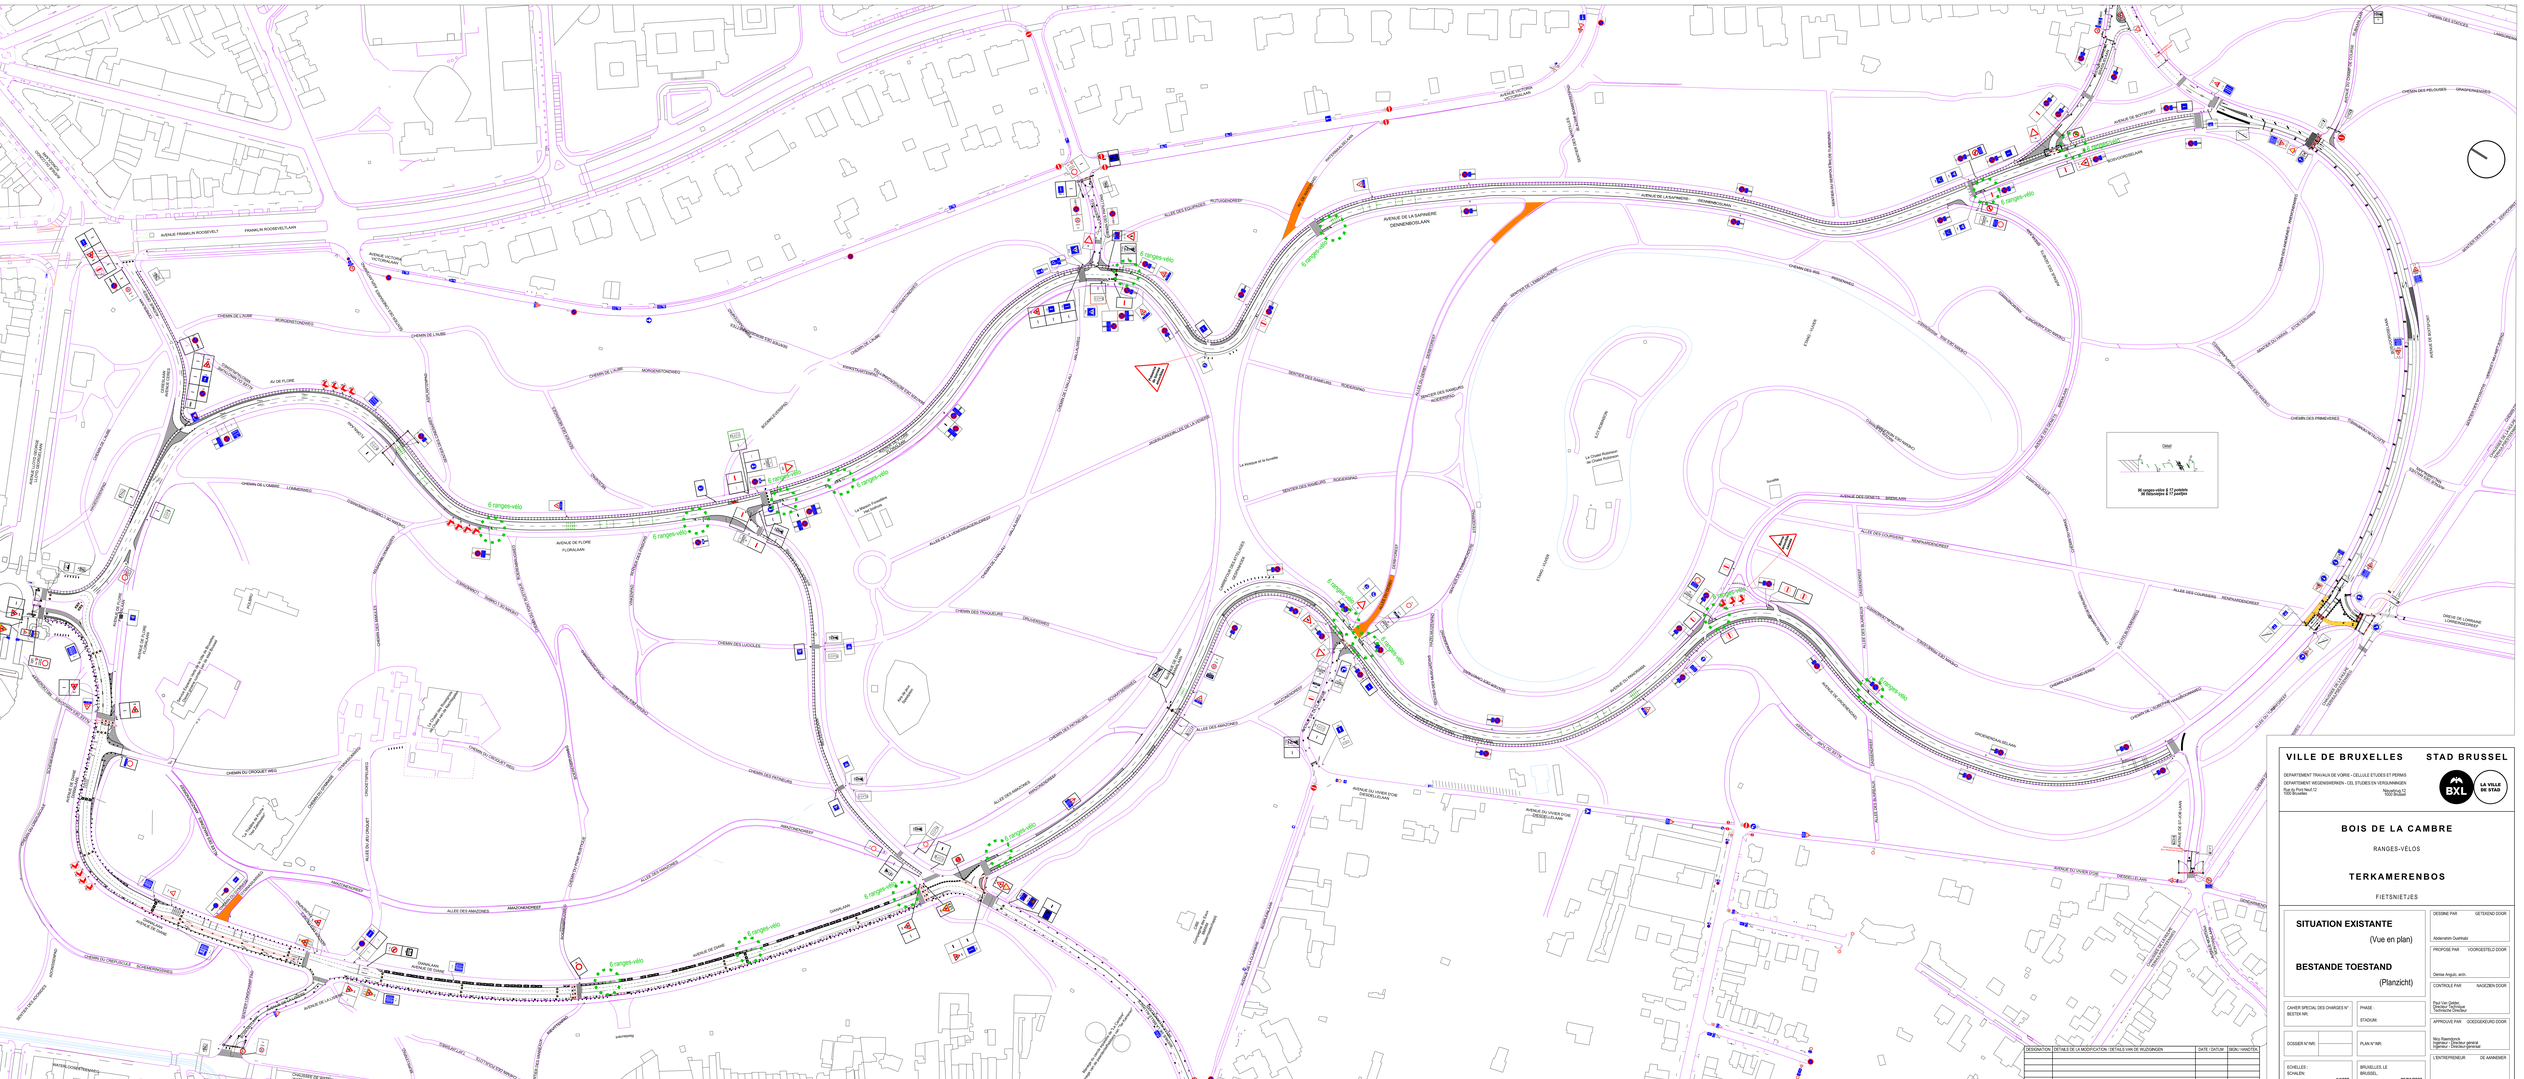

VILLE DE BRUXELLES — STAD BRUSSEL

DEPARTEMENT TRAVAUX DE VOIRIE - CELLULE ETUDES ET PERMIS
DEPARTEMENT WEGENWERKEN - CEL STUDIES EN VERGUNNINGEN

Rue du Pont Neuf 72
1000 Bruxelles

Nieuwbrug 72
1000 Brussel

LA VILLE EN STAD

BOIS DE LA CAMBRE

RANGES-VÉLOS

TERKAMERENBOS

FIETSNIETJES

SITUATION EXISTANTE
(Vue en plan)

BESTANDE TOESTAND
(Planzicht)

DESIGNATION / DETAILS DE LA MODIFICATION / DETAILS VAN DE WIJZIGINGEN	DATE / DATUM	SIGN. / HANDTEK.

DESSINE PAR / GETEKEND DOOR	Abderrahim Ouahtati
PROPOSE PAR / VOORGESTELD DOOR	Denise Angulo, arch.
CONTROLE PAR / NAGEZIEN DOOR	Paul Van Gelder, Chef de Service / Technische Directeur
CAHIER SPECIAL DES CHARGES N° / BESTEK NR.	PHASE : STADIUM :
APPROUVE PAR / GOEDGEKEURD DOOR	Nico Raemdonck Ingénieur - Directeur général / Ingenieur - Directeur generaal
DOSSIER N° NAR. :	PLAN N° NAR. :
L'ENTREPRENEUR / DE AANNEMER	
ECHELLES : / SCHALEN : 1/1000	BRUXELLES, LE / BRUSSEL, 26/01/2023
pour accord / voor akkoord	