

VILLE DE BRUXELLES STAD BRUSSEL

SERVICE TECHNIQUE DES TRAVAUX PUBLICS
DIVISION : URBANISME
TECHNISCHE DIENST VAN OPENBARE WERKEN
AFDELING : STEDEBOUW

PLAN D'EXPROPRIATION N° 60-18
ONTEIGENINGSPLAN N°

RUE DE LA BUANDERIE WASHUISSTRAAT

PARTIE DE L'ÎLOT sise rue de la Buanderie 15 à 29
HUIZENBLOKGEDEELTE gelegen Washuisstraat 15 tot 29

ECHELLE : 1/500
SCHAAL :

BRUXELLES, LE 8 - 6 - 1990
BRUSSEL, DE

L'AUTEUR DE PROJET, SERVICE TECHNIQUE DES TRAVAUX PUBLICS
DE ONTWERPER, TECHNISCHE DIENST VAN OPENBARE WERKEN

L'INGENIEUR-DIRECTEUR GENERAL
DE L'INGENIEUR DIRECTEUR GENERAAL

J. BREDART

VU ET ADOPTE PROVISOIREMENT PAR LE CONSEIL COMMUNAL EN
SEANCE DU 18-3-1991

GEZIEN EN VOORLOPIG AANGENOMEN DOOR DE GEMEENTERAAD IN
ZITTING VAN 18-3-1991

PAR LE CONSEIL :

VANWEGE DE RAAD :

LE SECRETAIRE, *adjunkt*
DE SECRETARIS, *adjunkt*

LE CONSEIL,
DE RAAD,

LE COLLEGE DES BOURGMESTRE ET ECHEVINS CERTIFIE QUE LE PRESENT
PLAN A ETE DEPOSE A L'EXAMEN DU PUBLIC DANS LES BUREAUX DE L'
ADMINISTRATION COMMUNALE DU 3-4-1991 AU 2-5-1991

HET COLLEGE VAN BURGEMEESTER EN SCHEPENEN BEVESTIGT DAT ONDERHAVIG
PLAN TER INZAGE VAN HET PUBLIEK OP GEMEENTELIJKE ADMINISTRATIEBURELEN
WERD NEERGELEGD VAN 3-4-1991 TOT 2-5-1991

PAR LE COLLEGE :

VANWEGE HET COLLEGE :

LE SECRETAIRE,
DE SECRETARIS,

LE COLLEGE,
HET COLLEGE,

VU ET ADOPTE DEFINITIVEMENT PAR LE CONSEIL COMMUNAL EN
SEANCE DU 16-9-1991

GEZIEN EN DEFINITIEF AANGENOMEN DOOR DE GEMEENTERAAD IN
ZITTING VAN 16-9-1991


PAR LE CONSEIL :

VANWEGE DE RAAD :

LE SECRETAIRE, *adjunkt*
DE SECRETARIS, *adjunkt*

LE CONSEIL,
DE RAAD,

PLAN DE SITUATION LIGGINGSPLAN

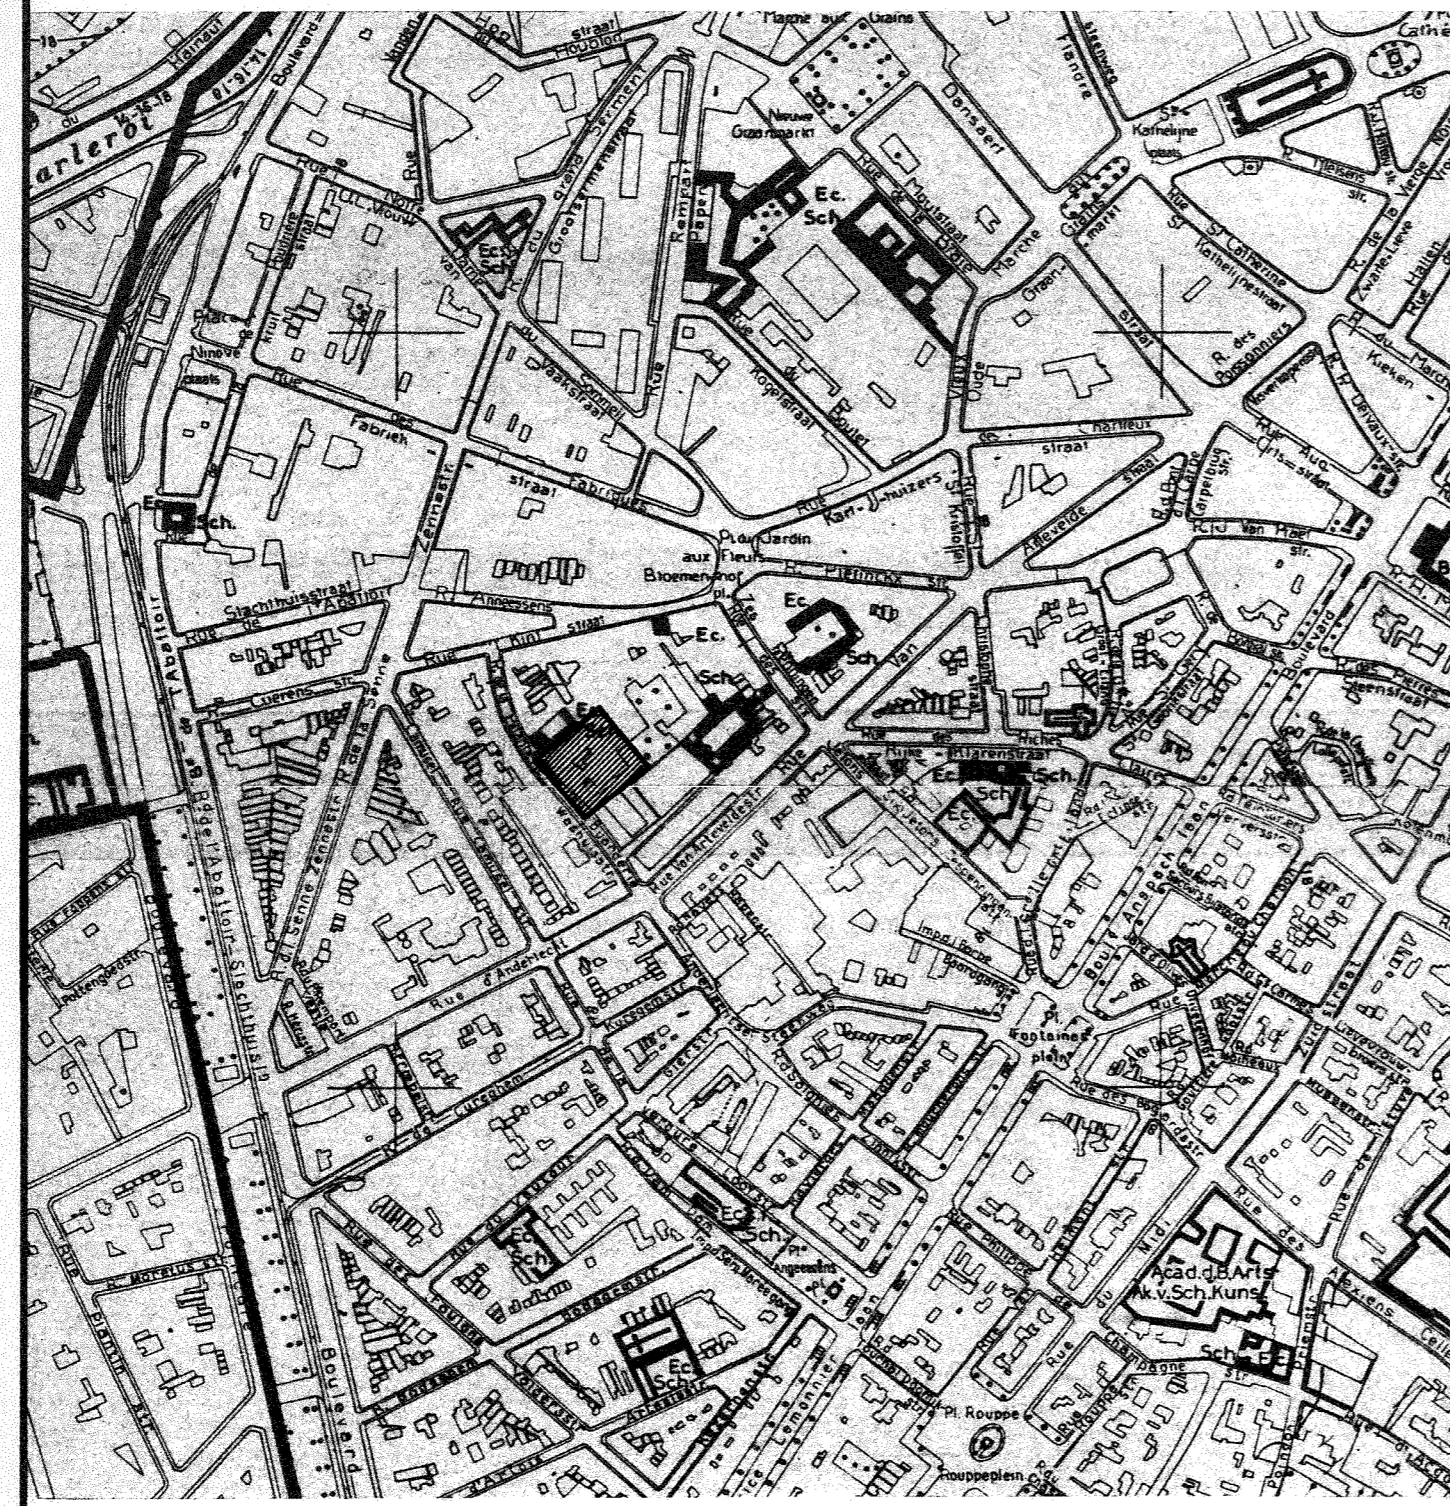

ECHELLE : 1/5000
SCHAAL :

LEGENDE - VERKLARING

- Limite du plan particulier.
Grens van het bijzonder plan.
- Parcelles, bâtiments existants et numéros de police.
Percelen, bestaande gebouwen en politienummers.
- Numéro cadastral de la parcelle.
Kadasternummer van het perceel.
- Numéro de l'emprise.
Nummer van de inneming.
- Parcelle à exproprier en vue de réaliser un espace
vert public.
Te onteigenen perceel met het oog op de inrichting
van een openbare groene ruimte.
- Propriété de la Ville de Bruxelles.
Eigendom van de Stad Brussel.

NUMERO D'EMPRISE DIVISION CADASTRALE	SECTION CADASTRALE	ARTICLE DE LA MATRICE CADAS- TRALE	NUMERO CADASTRAL	LANGUE	SITUATION	NOM ET ADRESSE DU PROPRIETAIRE	NATURE DE LA PROPRIETE	CONTENANCE						
								OPPERVLAKTE						
								ACTUELLE			A EXPROPRIER			
NUMERO VAN INBEZITNEMING	KADASTRALE AFDELING	ARTIKEL VAN DE KADAS- TRALE LEGGER	NUMMER VAN HET KADASTER	TAAL	LIGGING	NAAM EN ADRES VAN DE EIGENAAR	AARD VAN DE EIGENDOM	HA	A	CA	HA	A	CA	
①	11	M	4500	1566 z	F	Rue de la Buanderie, 23 Washuisstraat, 23	BAHADDOU - EL KHATABI, Ahmed rue de la Buanderie, 23, 1000 - Bruxelles.	Maison Huis	00	00	75	00	00	75
TOTAL TOTAAL								00	00	75	00	00	75	

RESERVE : Les contenances des emprises, expropriations, cessions et rétrocessions sont
présümées, elles sont données à titre de simple indication; les mesurages
exacts seront faits lors des expropriations.

VOORBEHOUD : De inhoud der inbezitnemingen, onteigeningen, afstanden en wederafstanden is
bij benadering en bij wijze van eenvoudige inlichting gegeven; de juiste
opmetingen zullen gedaan worden op het ogenblik der onteigeningen.

Pouvoir expropriant : LA VILLE DE BRUXELLES.
Onteinende macht : DE STAD BRUSSEL.

