LEGENDE - VERKLARING

- alignement à MAINTENIR - te BEHOUDEN rooilijn
- front de bâtisse à MAINTENIR - te BEHOUDEN bouwlijn
- alignement à SUPPRIMER - AF te SCHAFFEN rooilijn
- front de bâtisse à SUPPRIMER - AF te SCHAFFEN bouwlijn
- alignement à DECRETER - AF te KONDIGEN rooilijn
- front de bâtisse à DECRETER - AF te KONDIGEN bouwlijn
- limites cadastrales - kadastrale grenzen
- voirie existante - bestaande wegenis
- emprise à incorporer dans la voirie - bij de wegenis in te lijven inneming
- voirie à désaffecter - af te schaffen wegenis

VU ET ADOPTE PROVISOIREMENT PAR LE CONSEIL COMMUNAL EN SEANCE
DU .....
GEZIEN EN VOORLOPIG AANGENOMEN DOOR DE GEMEENTERAAD IN ZITTING
VAN .....

LE PRESENT PLAN A ETE DEPOSE A L'EXAMEN DU PUBLIC DANS LES BUREAUX DE L'ADMINISTRATION COMMUNALE DU ..... AU .....

HET PLAN TER INZAGE VAN HET PUBLIEK OP DE GEMEENTELIJKE ADMINISTRATIEBURELEN WERD NEERGELEGD VAN ..... TOT .....

VU ET ADOPTE DEFINITIVEMENT PAR LE CONSEIL COMMUNAL EN SEANCE
DU .....
GEZIEN EN DEFINITIEF AANGENOMEN DOOR DE GEMEENTERAAD IN ZITTING
VAN .....

PAR LE CONSEIL :
VANWEGE DE RAAD :

PAR DELEGATION DU SECRETAIRE DE LA VILLE,
DOOR DELEGATIE VAN DE STADSSECRETARIS,

Michaël GOETYNCK
Directeur général
Directeur generaal

LE CONSEIL,
DE RAAD,

Anaïs MAES
Echevine de l'Urbanisme
Schepen van Stedenbouw

VILLE DE BRUXELLES
Département Développement urbain
Direction Planification stratégique et opérationnelle
CELLULE TOPOGRAPHIE ET EXPERTISE

STAD BRUSSEL
Departement Stadsontwikkeling
Directie strategische en operationele planning
CEL TOPOGRAFIE EN EXPERTISE

PLAN D'ALIGNEMENT ROOILIJNPLAN

RUE XX
XX STRAAT

PROVISOIRE
VOORLOPIG

levé par : opgemeten door :	dessiné par : getekend door :	vérifié par : nagezien door :	le Directeur, de Directeur,
XXX Géomètre expert Landmeter expert	XXX Géomètre expert Landmeter expert	R. VAN DER PERRE Chef de service technique Technisch diensthoofd	P. ITSCHERT
LE : DE :	LE : DE :	LE : DE :	LE : DE :
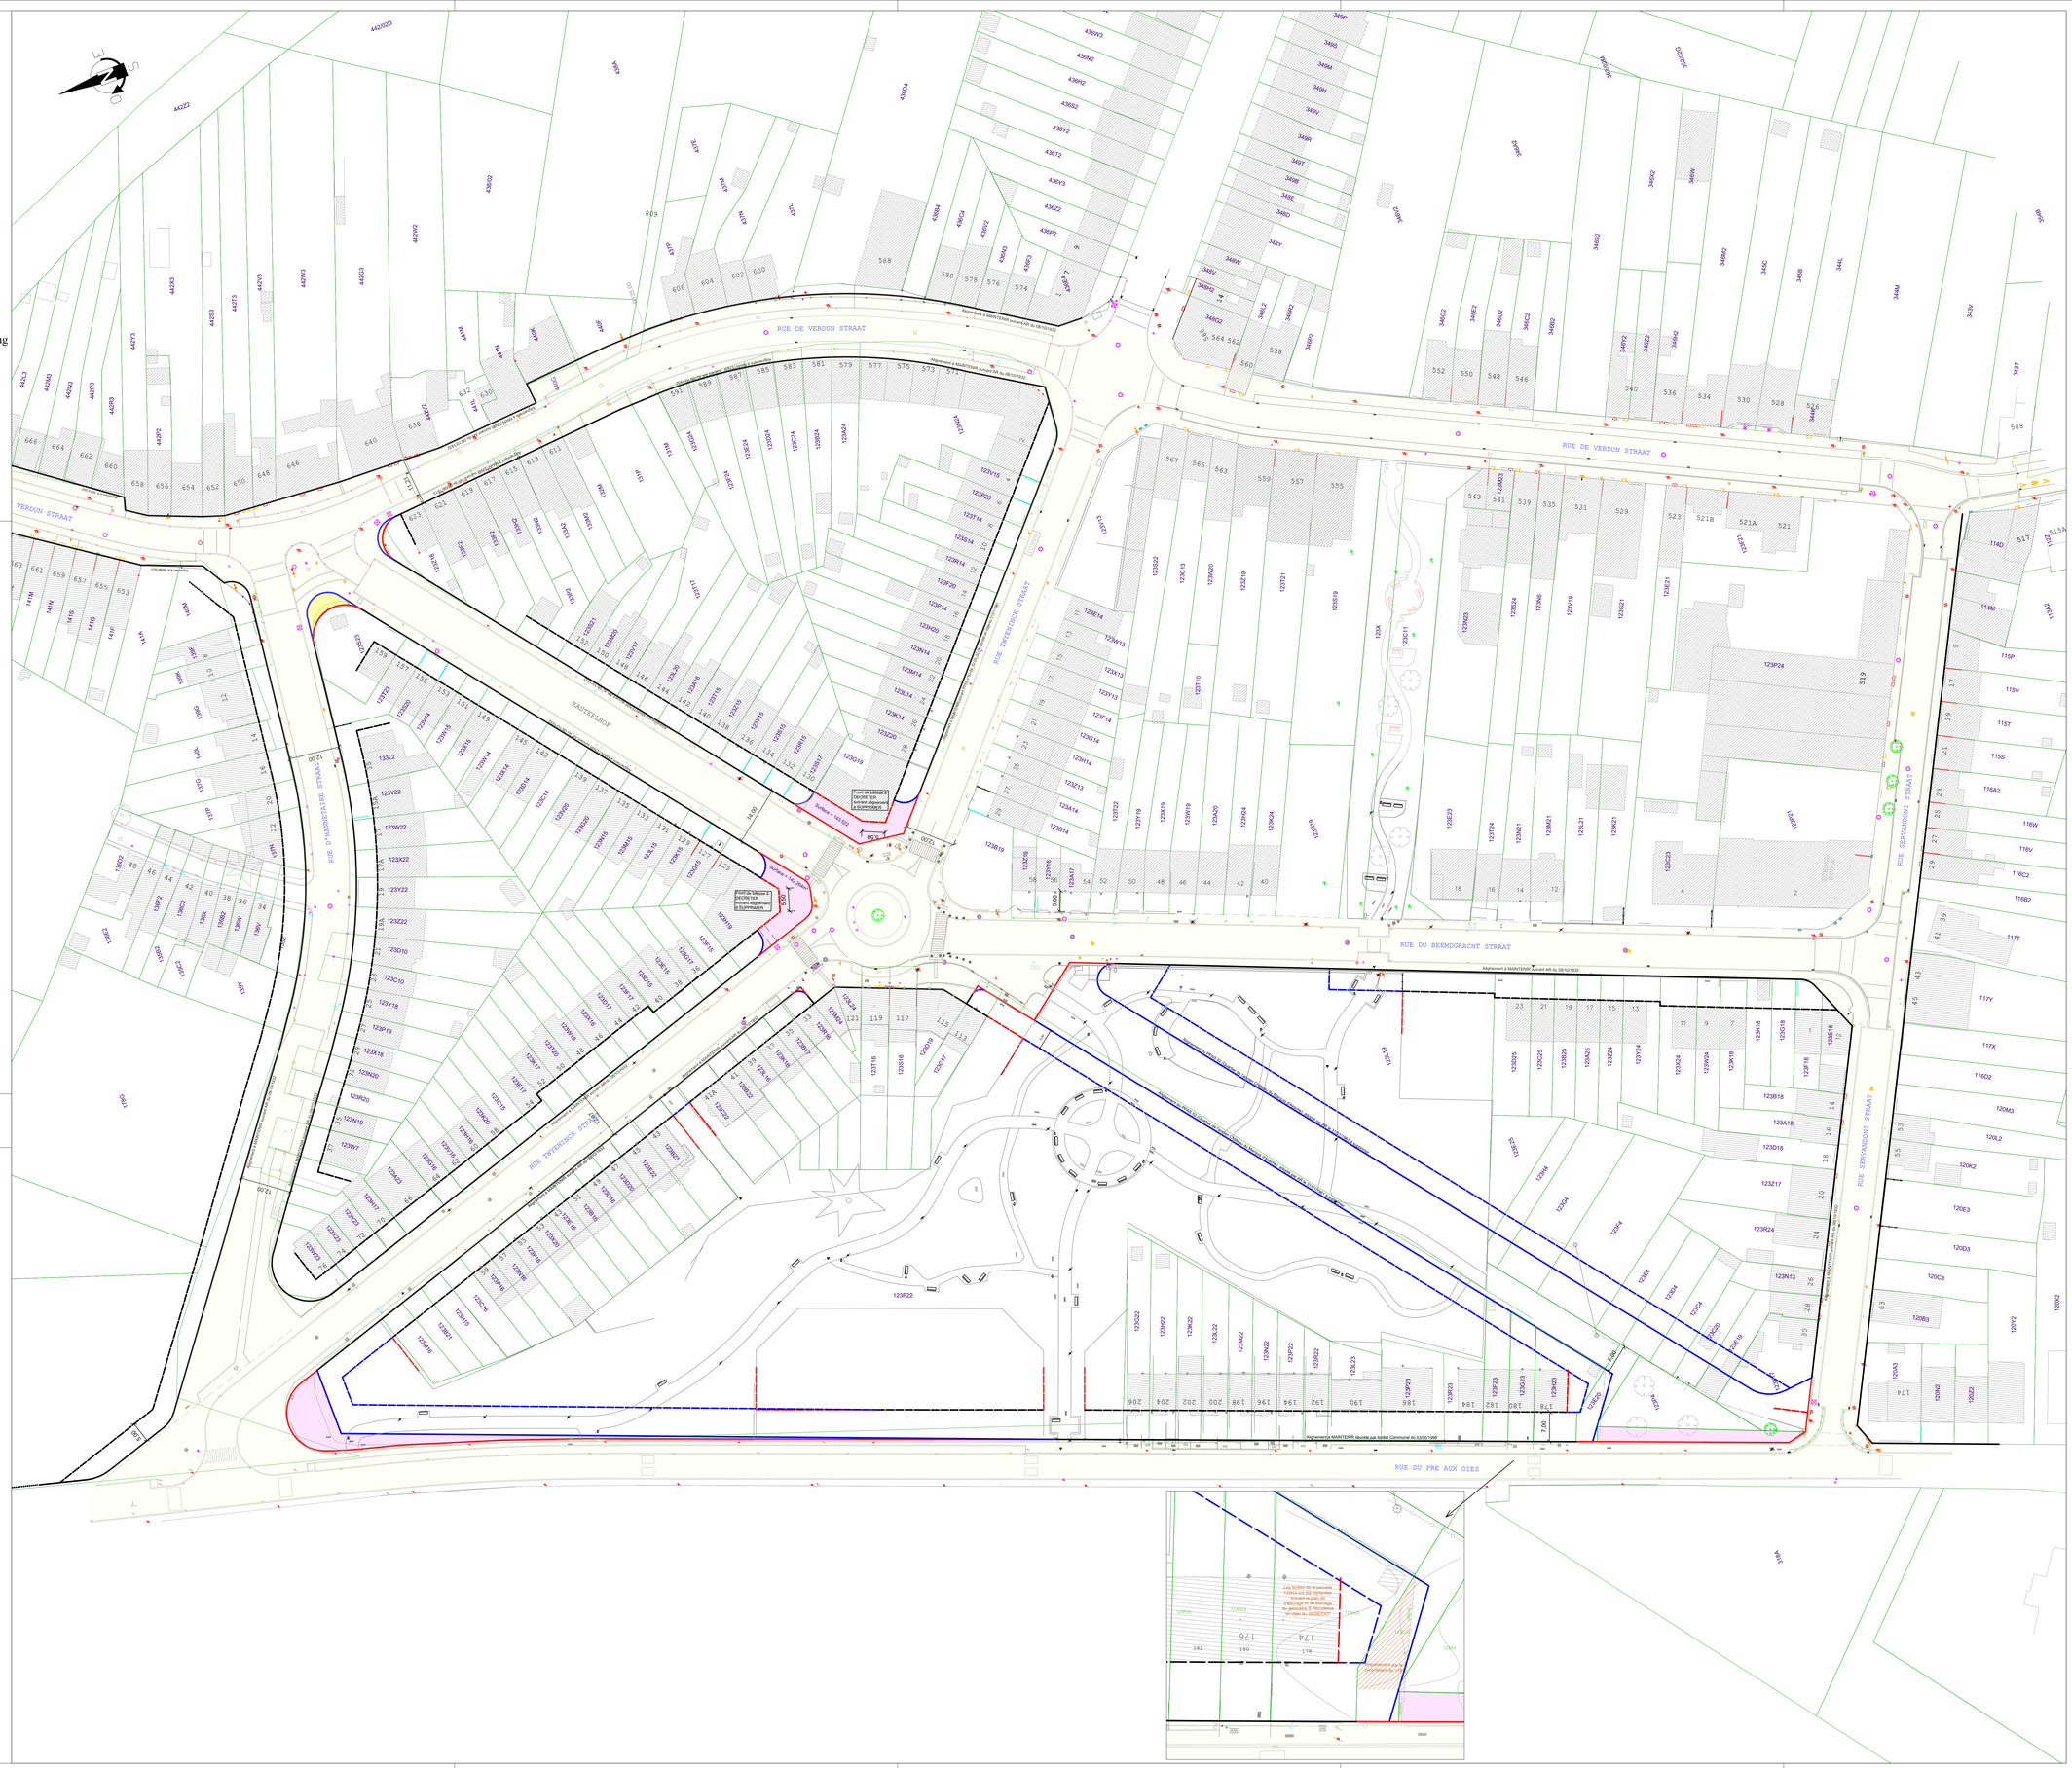
ECHELLE SCHAAL	1/500	Titre Titel
PLAN N° PLAN Nr.	0000	NOM - NAAM
INDICE INDEX	A B C D E	LE : DE :