


LEGENDE

- Béton 'parcmix'
- Asphalte souple coloré
- Pavés de béton beige 20x20
- Tolure
- Végétation existante
- Gazon
- Gazon armé
- Zone à fauchage tardif
- Végétation H.max. 150 cm
- Zone arbustive H.max 400 cm
- Arbre remarquable conservé
- Arbre conservé
- Nouvel arbre feuillu
- Haie
- Nour
- Cariveau à grille
- Niveau projeté
- Niveau existant
- Luminaire

1 Passerelle en bois et acier Corten

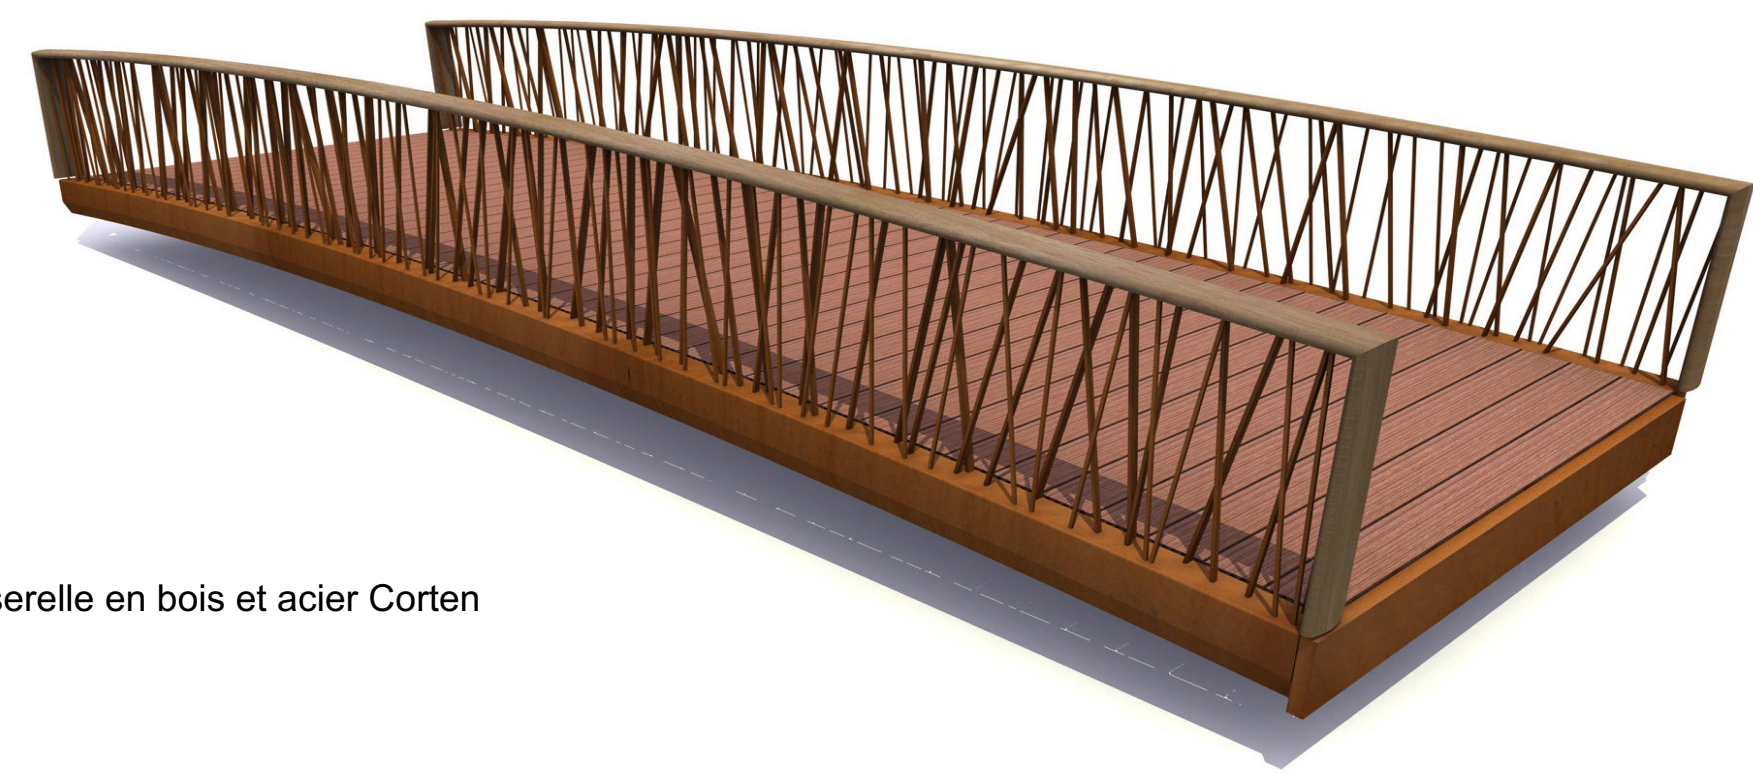

Dalle alvéolaire en polycarbonate pour gazon armé



Banc forestier



Revêtement de la voirie d'accès en béton 'parcmix' @




Poubelles pour le tri sélectif



Luminaire pour voirie principale

LOCALISATION 1/10.000

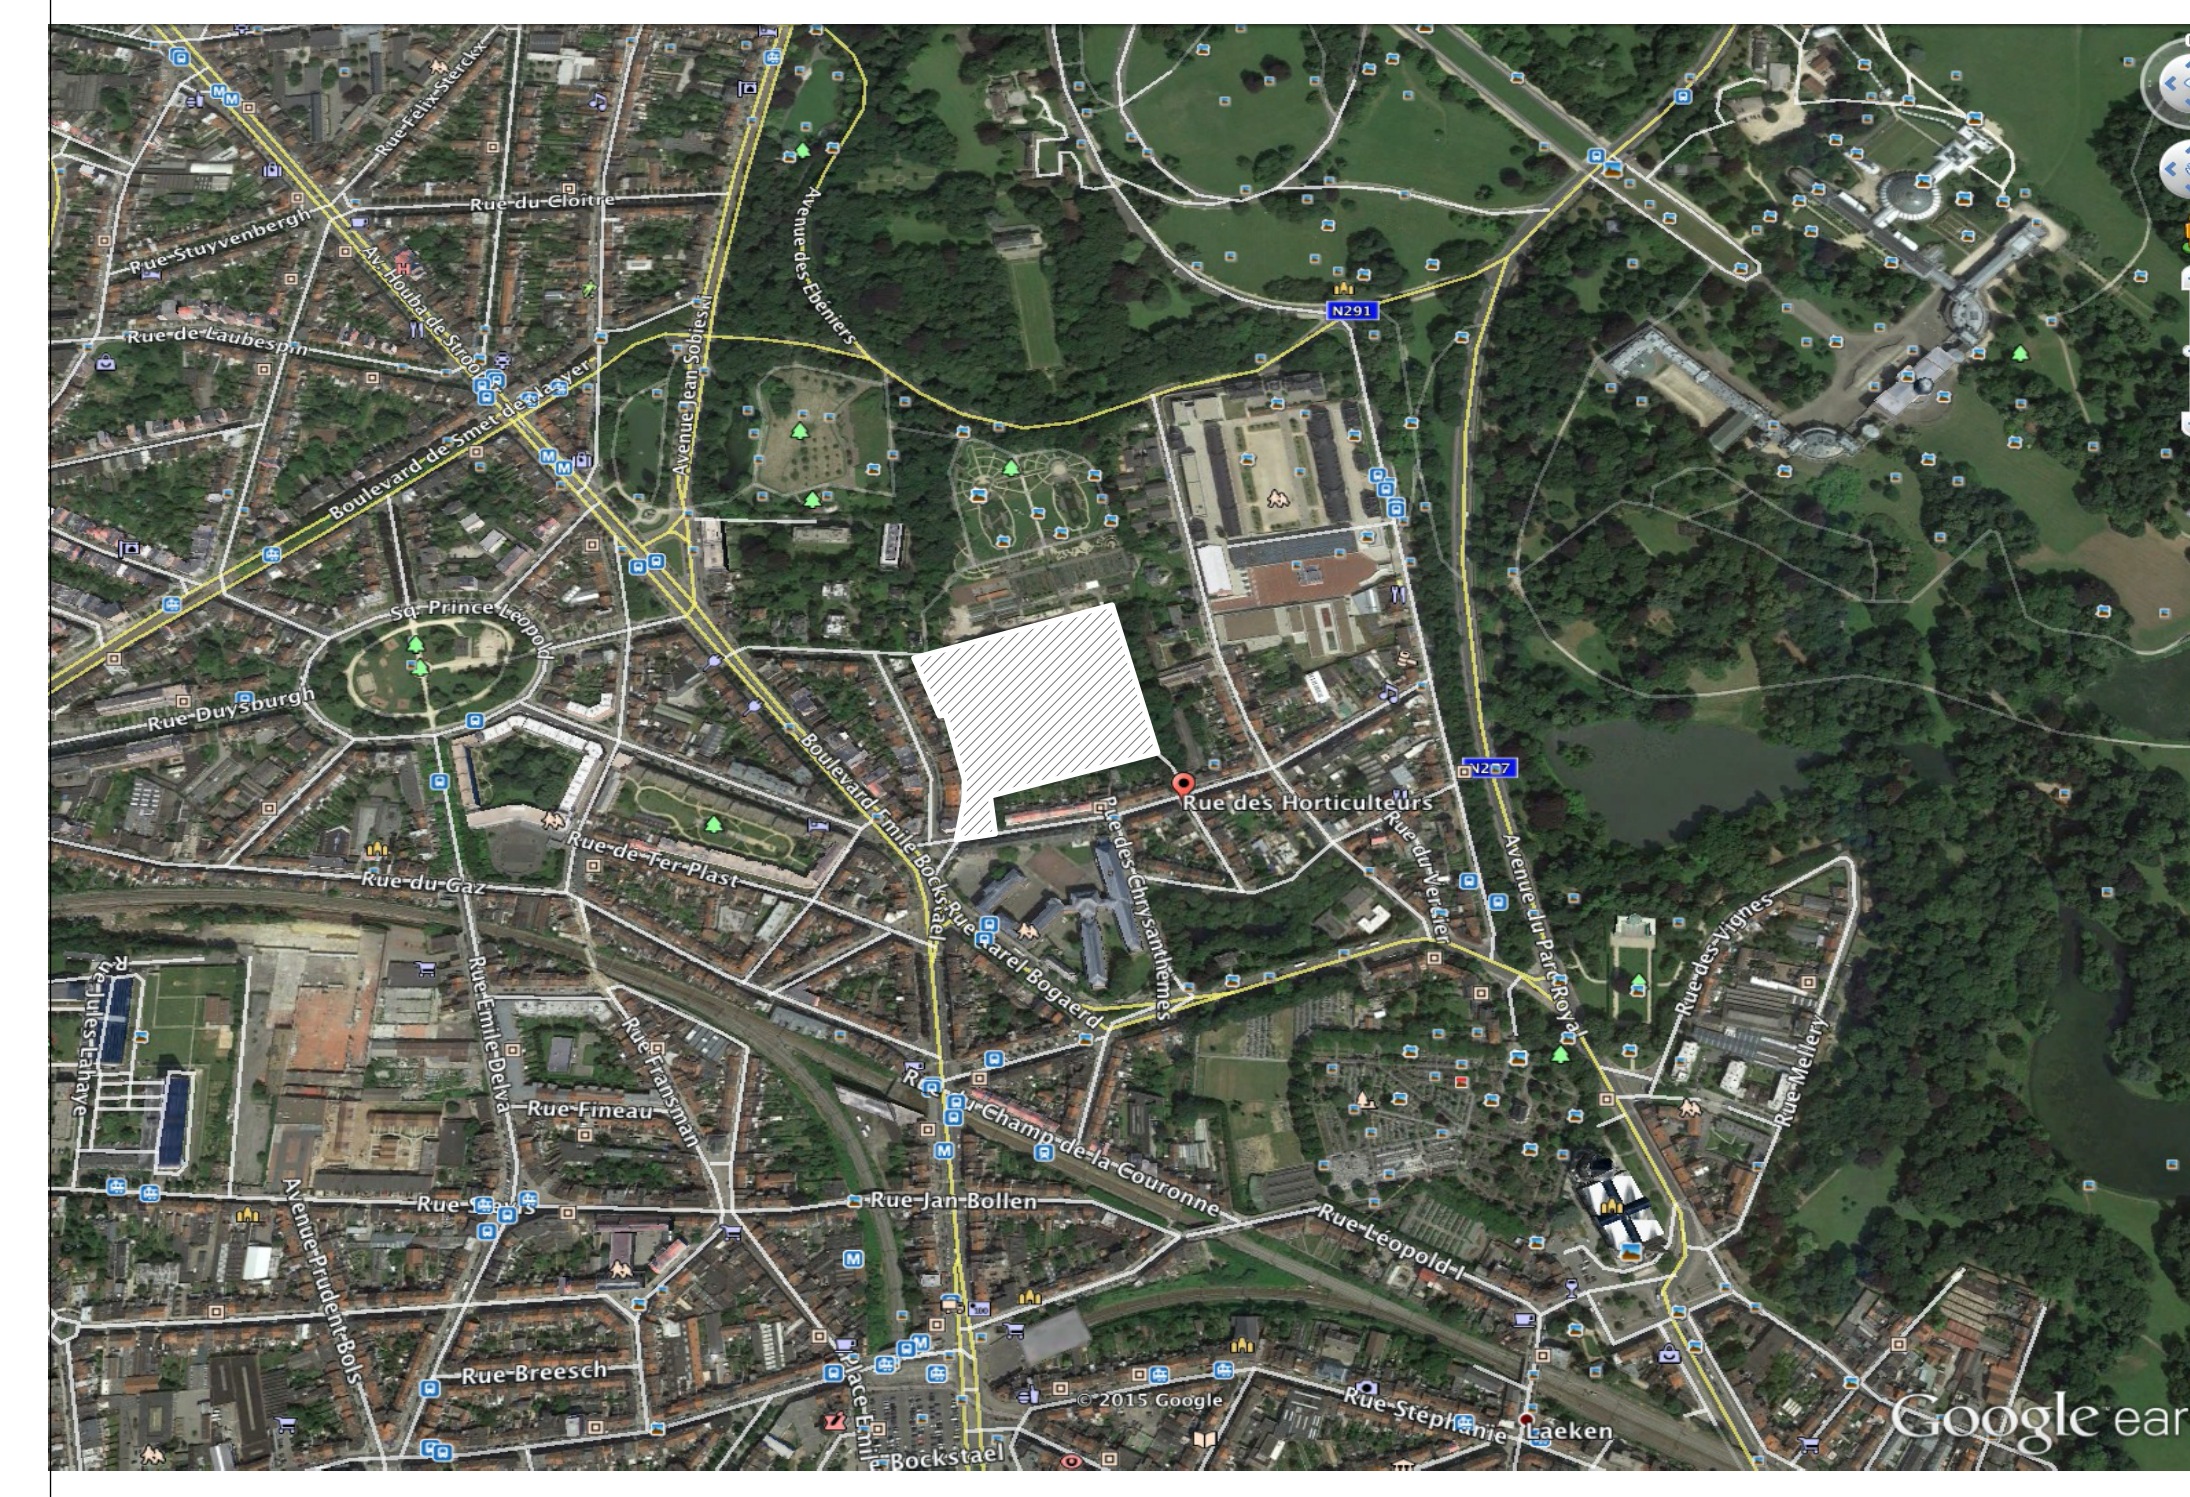

INDICE	INTITULE DE LA MODIFICATION	DATE DE MODIF.
B	Modifications du PM selon demandes formulées via l'Article 191 du 20-03-2020	10/07/2020

Maitre de l'ouvrage

**BXL** **GRAND REGIE FONCIERE**

Boulevard Emile Jacquem, 1  
1000 Bruxelles  
Tel: 02 279 40 01  
Fax: 02 504 52 01

**DEMANDE DE PERMIS MIXTE**

**HOP ! Horticulteurs Perruches**

CONSTRUCTION D'UNE ÉCOLE FONDAMENTALE DE 672 ÉLÈVES COMPRENANT UN LOGEMENT POUR LE CONCIERGE, UNE SALLE DES SPORTS, UN LOCAL DE QUARTIER, D'UN IMMEUBLE DE 8 LOGEMENTS COMPRENANT UN COMMERCE AU RDC ET UN PARKING SCOTERISAIN DE 17 PLACES ET D'ABORDS PAYSAGÉS.

Reference du marché public: 12A0G6902015.10.08 - 1000 Bruxelles

Architecture - Etude et suivi d'exécution

**CERAU** ARCHITECTURE & URBANISME  
Avenue des Coches 20 bis 15  
1000 Bruxelles  
Tel: +32 (0)2 673 60 72  
E-mail: cerasu@cerasu.be

**beai**  
Avenue de la Forêt 2  
1170 Bruxelles  
Tel: 0032 (0)2 675 12 00  
E-mail: beai@beai.be

Constructeur - Entreprise générale

**Jacques Delens**  
Avenue du Col Vert, 10  
1170 Bruxelles  
Tel: 0032 (0)2 566 96 00  
E-mail: info@jacquesdelens.be

PAYSAGISTE  
**MINIGERS** Garden & Landscape Architecture  
Avenue Elisabeth 56  
1370 Woluwe  
Tel: 0032 (0)2 67 83 79  
E-mail: garden@minigers.com

INGENIEUR CONSEIL STRUCTURE  
**BST**  
Boulevard Passen, 11 A  
1050 Anderlecht  
Tel: 0032 (0)2 340 29 10  
E-mail: bst@bst.be

RAPPORT D'INCIDENCES  
**ARIES** Consultants  
Rue des Combattants 96  
1301 Berge  
Tel: 0032 (0)1 643 01 13  
E-mail: aries@ariesconsultants.be

INGENIEUR CONSEIL  
**POLY-TECH**  
Rue du Parc 47  
1000 Brussels  
Tel: 0032 (0)2 553 20 11  
E-mail: info@polytech.be

COORDINATEUR SECURITE SANTE  
**PS2**  
Rue Auguste Larmoye #3001  
1400 Molenbeek-Du Sablon  
Tel: 0032 (0)1 985 91 13  
E-mail: info@ps2.be

CONSEILLER PEB  
**POLY-TECH**  
Rue du Parc 47  
1000 Brussels  
Tel: 0032 (0)2 553 20 11  
E-mail: info@polytech.be

ACOUSTIQUE  
**D2S** International  
Jules Vandenbergplein 71  
2011 Laeken  
Tel: 0032 (0)1 623 89 88  
E-mail: d2s@d2s.com

DESIGNATION  
**PLAN D'IMPLANTATION**  
PROJETEE

INDICE DU PLAN  
**C**

LOCALISATION

DATE DE DEMONSTRATION	STADE	EMETTEUR	CATEGORIE	BAT.	NUMERO
06/06/2021	P	M	A	Y	Abords
1/500					A
01/01					0 1 0 1