



**VILLE DE BRUXELLES**

Département Urbanisme - Section Plan


**STAD BRUSSEL**

Departement Stedenbouw - Sectie Plan


# SUPPRESSION PARTIELLE GEDEELTELIJKE AFSCHAFFING

**CHEMINS VICINAUX 14 ET 29  
BUURTWEGEN 14 EN 29**

dessiné par : getekend door :	vérifié par : nagezien door :	le Directeur, de Directeur,	le Directeur général, de Directeur general,
M.CAMBIER	R. VAN DER PERRE	P. ITSCHERT	M. GOETYNCK
LE : DE :	LE : DE :	LE : DE :	LE : DE :
ECHELLE SCHAAAL	1/500		
PLAN N° PLAN Nr.	7352		
INDICE INDEX	A		

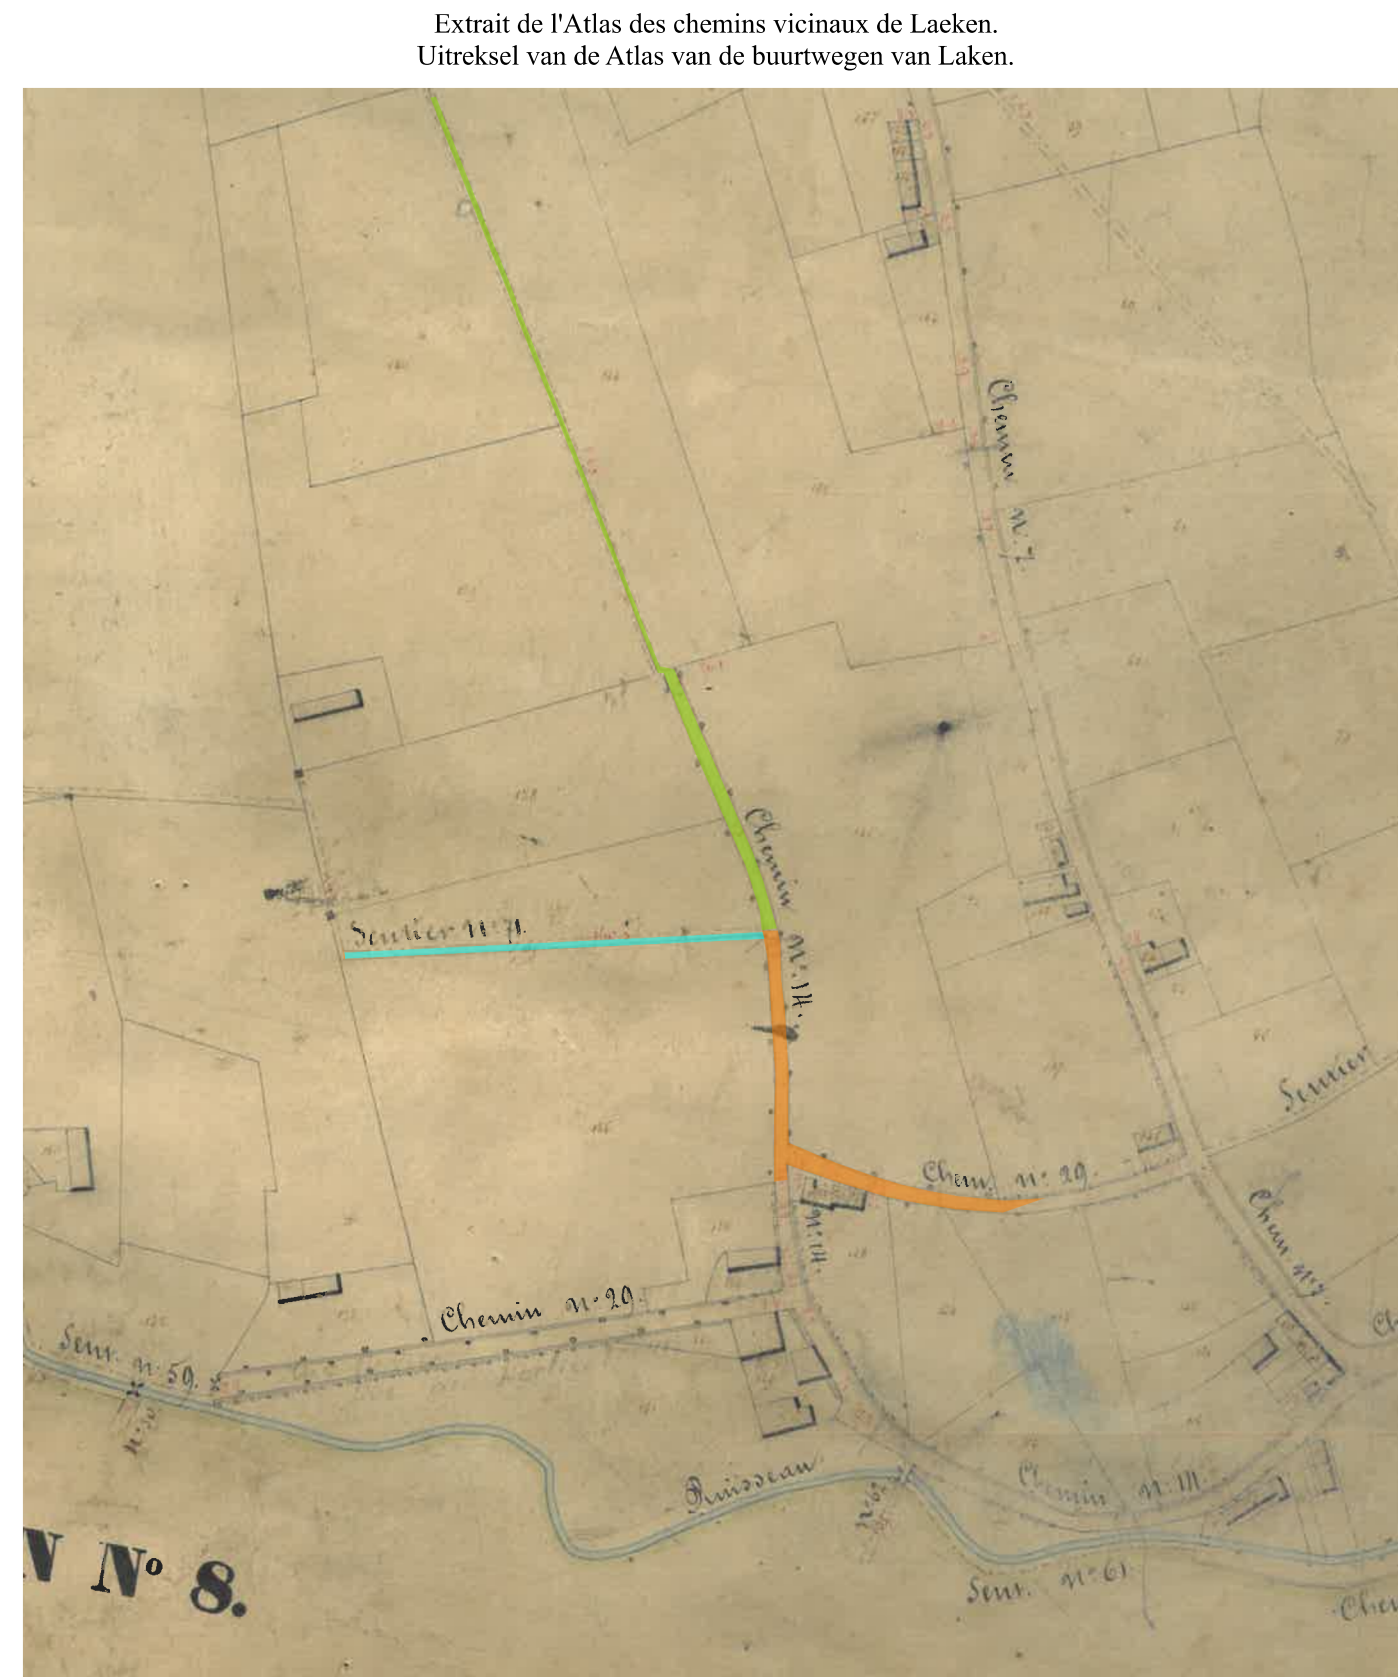

- LEGENDE - VERKLARING
- Chemins vicinaux à supprimer - Af te schaffen buurtwegen
  - Chemins et sentiers vicinaux supprimés par l'ordonnance de députation permanente du conseil provincial du 30/09/1896 - Buurtwegen en voetwegen afgeschafd door de bestendige deputatie van de provinciale raad van 30/09/1896.
  - Sentier vicinal n°71 détourné par l'ordonnance de députation permanente du conseil provincial du 16/10/1907 - Voetweg nr 71 omgelegd door de bestendige deputatie van de provinciale raad van 16/10/1907.

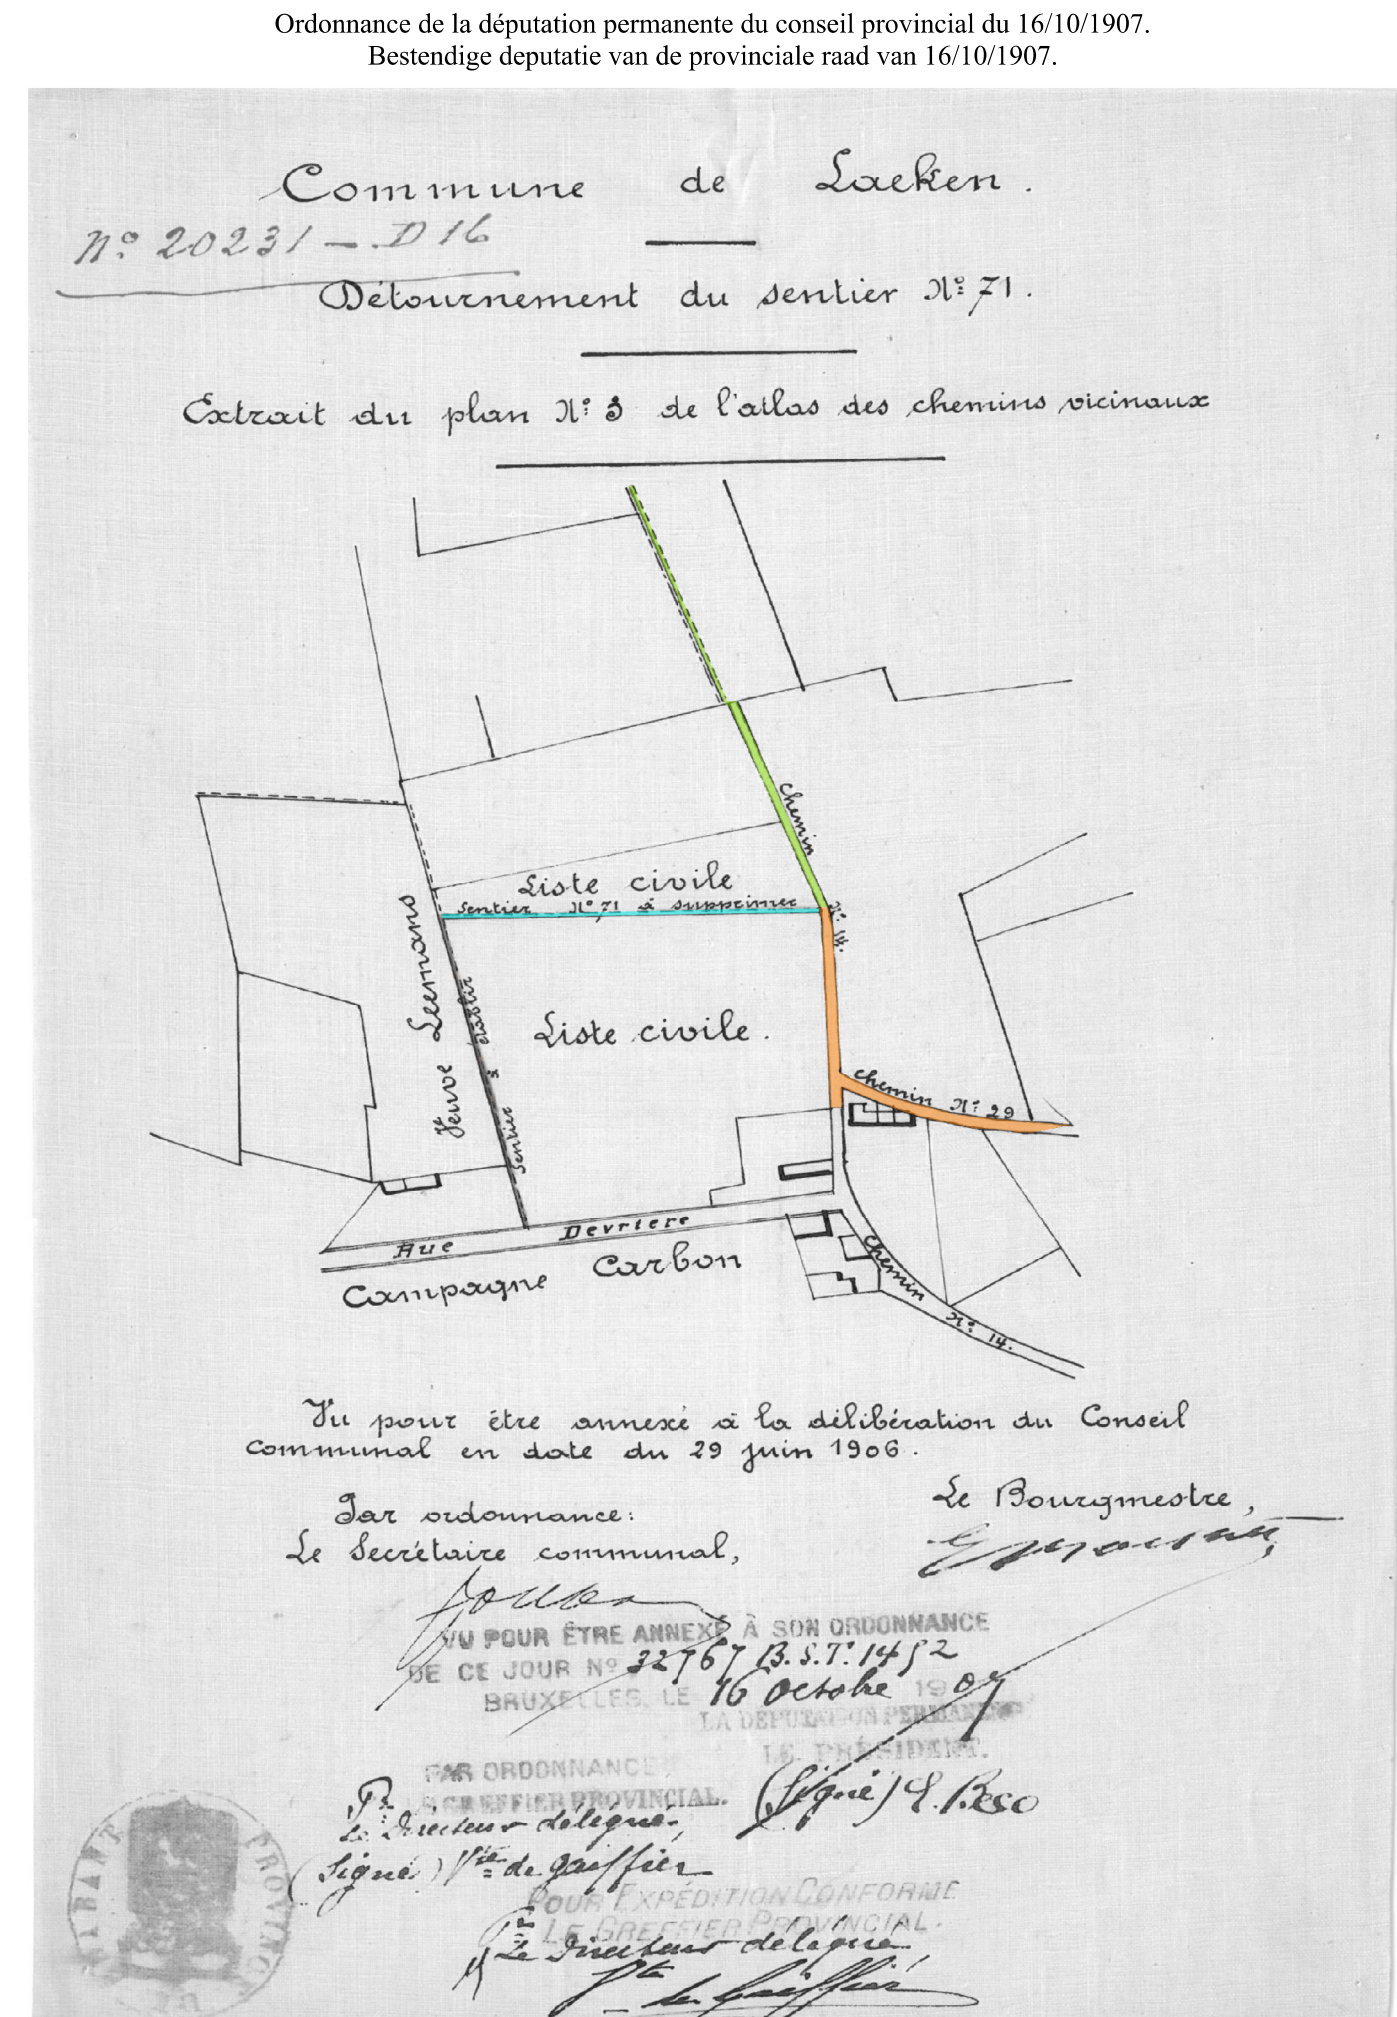

VU ET ADOPTE PROVISOIREMENT PAR LE CONSEIL COMMUNAL EN SEANCE  
DU .....

GEZIEN EN VOORLOPIG AANGENOMEN DOOR DE GEMEENTERAAD IN ZITTING  
VAN .....

LE SECRETAIRE COMMUNAL,  
DE GEMEENTESECRETARIS,

PAR LE CONSEIL :  
VANWEGE DE RAAD :

LE CONSEIL,  
DE RAAD,

Luc SYMOENS

Ans PERSOONS

LE COLLEGE DES BOURGMESTRE ET ECHEVINS CERTIFIE QUE LE PRESENT PLAN  
A ETE DEPOSE A L'EXAMEN DU PUBLIC DANS LES BUREAUX DE L'ADMINISTRATION  
COMMUNALE DU ..... AU .....

HET COLLEGE VAN BURGEMEESTER EN SCHEPENEN BEVESTIGT DAT HET PLAN TER  
INZAGE VAN HET PUBLIEK OP DE GEMEENTELIJKE ADMINISTRATIEBURELEN WERD  
NEERGELEGD VAN ..... TOT .....

LE SECRETAIRE COMMUNAL,  
DE GEMEENTESECRETARIS,

PAR LE CONSEIL :  
VANWEGE DE RAAD :

LE CONSEIL,  
DE RAAD,

Luc SYMOENS

Ans PERSOONS

VU ET ADOPTE DEFINITIVEMENT PAR LE CONSEIL COMMUNAL EN SEANCE  
DU .....

GEZIEN EN DEFINITIEF AANGENOMEN DOOR DE GEMEENTERAAD IN ZITTING  
VAN .....

LE SECRETAIRE COMMUNAL,  
DE GEMEENTESECRETARIS,

PAR LE CONSEIL :  
VANWEGE DE RAAD :

LE CONSEIL,  
DE RAAD,

Luc SYMOENS

Ans PERSOONS