

# VILLE DE BRUXELLES STAD BRUSSEL

**SERVICE TECHNIQUE DES TRAVAUX PUBLICS  
DIVISION : URBANISME**  
**TECHNISCHE DIENST VAN OPENBARE WERKEN  
AFDELING : STEDEBOUW**

PLAN PARTICULIER D'AMENAGEMENT N° **60-27**  
BIJZONDER PLAN VAN AANLEG Nr **60-27**

" QUARTIER HOUBLON "  
" HOPWIJK "

Feuille N° **3** PLAN DE MODIFICATION D'ALIGNEMENT  
Blad Nr **3** PLAN MET DE WIJZIGING VAN DE ROOI LIJN

Parties d'îlots comprises entre la rue du Rempart des Moines et la Place du Nouveau Marché aux Grains, de part et d'autre de la rue du Houblon

Delen van de huizenblokken begrepen tussen de Papenvest en de Nieuwe Graanmarkt aan beide kanten van de Hopstraat

ECHELLE : **1 / 500**  
SCHAAL : **1 / 500**

BRUXELLES, LE BRUSSEL, DE 10-6-1992

L'AUTEUR DE PROJET, SERVICE TECHNIQUE DES TRAVAUX PUBLICS  
DE ONTWERPER, TECHNISCHE DIENST VAN OPENBARE WERKEN

L'INGENIEUR-DIRECTEUR GENERAL  
DE INGENIEUR DIRECTEUR GENERAAL

J. BREDART

DOCUMENTS CONSTITUANT LE PLAN PARTICULIER D'AMENAGEMENT  
N° 60-27  
DOKUMENTEN DIE DEEL UITMAKEN VAN HET BIJZONDER PLAN  
VAN AANLEG NR 60-27

FEUILLE N°1 Plan de la situation existante de fait et de droit  
BLAD Nr 1 Plan van de feitelijke bestaande toestand en rechtstoestand

FEUILLE N°2 Plan des zones d'affectation (sans objet)  
BLAD Nr 2 Plan van de bestemmingszones (onbestaand)

FEUILLE N°3 Plan de modification d'alignement  
BLAD Nr 3 Plan met de wijziging van de rooi lijn

FEUILLE N°4 Plan des implantations et des gabarits  
BLAD Nr 4 Plan van de inplantingen en de bouwprofielen

Le cahier des prescriptions d'urbanisme  
Het boek met de stedenbouwkundige voorschriften

Voor eensluidend afschrift  
Certifié conforme  
L'Architecte - Directeur i.f.  
De Architect - De d.d. Directeur

F. GASPAR

VU ET ADOPTE PROVISOIREMENT PAR LE CONSEIL COMMUNAL EN SEANCE  
DU 29-6-1992

GEZIEN EN VOORLOPIG AANGENOMEN DOOR DE GEMEENTERAAD IN ZITTING  
VAN 29-6-1992

PAR LE CONSEIL :  
VANWEGE DE RAAD :

LE SECRETAIRE,  
DE SECRETARIS,

*Paul Gourioy*



LE CONSEIL,  
DE RAAD,

*Ch. de Weert*

LE COLLEGE DES BOURGEMESTRE ET ECHEVINS CERTIFIE QUE LE PRESENT  
PLAN A ETE DEPOSE A L'EXAMEN DU PUBLIC DANS LES BUREAUX DE L'  
ADMINISTRATION COMMUNALE DU 23.3.1992 AU 26.9.1992

HET COLLEGE VAN BURGEMEESTER EN SCHEPENEN BEVESTIGT DAT ONDER-  
HAVIG PLAN TER INZAGE VAN HET PUBLIEK OP DE GEMEENTELIJKE  
ADMINISTRATIEBURELEN WERD NEERGELEGD VAN 23.3.1992 TOT 26.9.1992

PAR LE COLLEGE :  
VANWEGE HET COLLEGE :

LE SECRETAIRE,  
DE SECRETARIS,

*Paul Gourioy*



LE COLLEGE,  
HET COLLEGE,

*Ch. de Weert*

VU ET ADOPTE DEFINITIVEMENT PAR LE CONSEIL COMMUNAL EN SEANCE  
DU 23-11-92

GEZIEN EN DEFINITIEF AANGENOMEN DOOR DE GEMEENTERAAD IN ZITTING  
VAN 23-11-92

PAR LE CONSEIL :  
VANWEGE DE RAAD :

LE SECRETAIRE,  
DE SECRETARIS,

*Paul Gourioy*




LE CONSEIL,  
DE RAAD,

*Ch. de Weert*

PLAN DE SITUATION  
LIGGINGSPLAN

ECHELLE : 1/5000  
SCHAAL : 1/5000

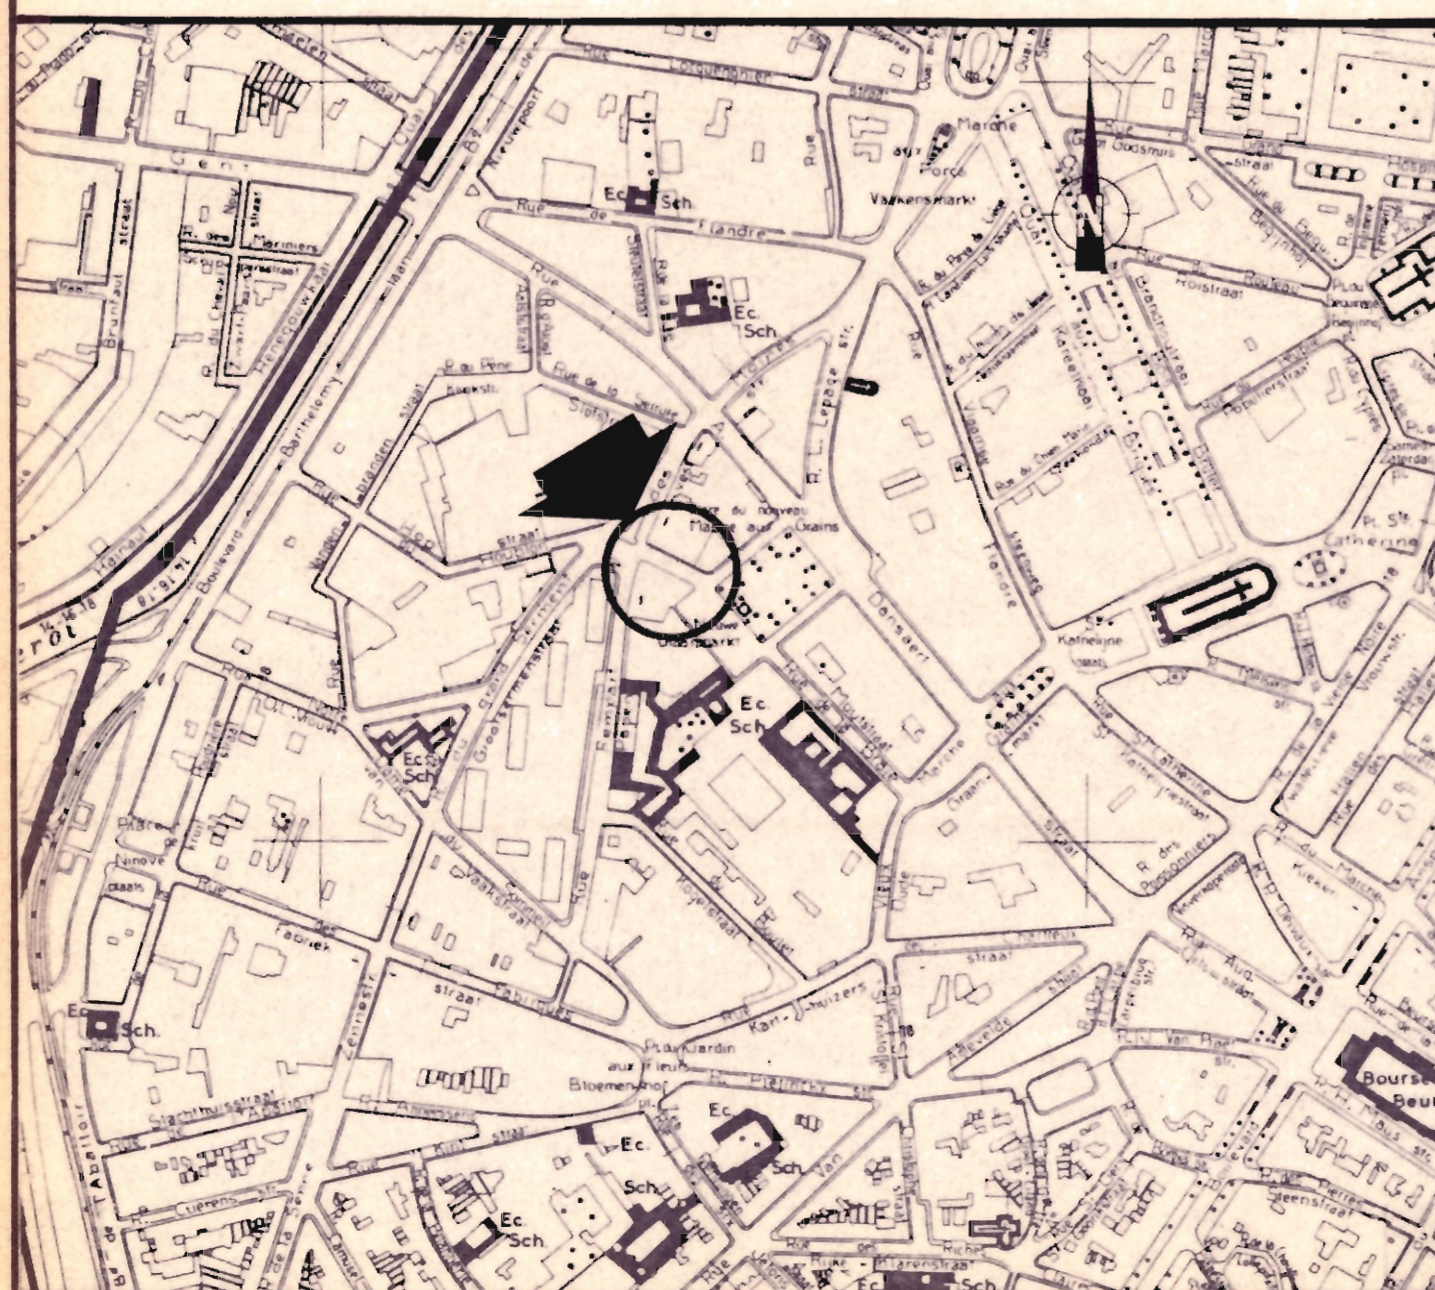

## LEGENDE VERKLARING

- Limite du plan particulier.  
Grens van het bijzonder plan.
- Parcelles et numéros de police.  
Parcelen en politienummers.
- Côte (m).  
Maatlijn (m).
- Alignement à maintenir.  
Te behouden rooi lijn.
- Alignement à supprimer.  
Af te schaffen rooi lijn.
- Alignement à arrêter.  
Vast te stellen rooi lijn.
- Emprise à incorporer à la voie publique.  
Bij de openbare weg in te lijven inneming.
- Voirie à désaffecter.  
Af te schaffen weg.

