

VILLE DE BRUXELLES STAD BRUSSEL

SERVICE TECHNIQUE DES TRAVAUX PUBLICS
DIVISION : URBANISME
TECHNISCHE DIENST VAN OPENBARE WERKEN
AFDELING : STEDEBOUW

PLAN D'EXPROPRIATION N° 60-27 A
ONTEIGENINGSPLAN Nr

" QUARTIER HOUBLON ..
" HOPWIJK ..

Parties d'îlots comprises entre la rue du Rempart des Moines et la Place du Nouveau Marché aux Grains, de part et d'autre de la rue du Houblon.

Delen van de huizenblokken begrepen tussen de Papenvest en de Nieuwe Graanmarkt aan beide kanten van de Hopstraat.

ECHELLE : 1/500
SCHAAL : 1/500

BRUXELLES LE BRUSSEL DE 10-5-1992

L'AUTEUR DE PROJET SERVICE TECHNIQUE DES TRAVAUX PUBLICS DE L'ONWERPER TECHNISCHE DIENST VAN OPENBARE WERKEN

Voor een...
Certifié conforme
L'Architecte - Directeur f.f.
De Architect - De d.d. Directeur
F. GASPAR

L'INGENIEUR DIRECTEUR GENERAL
DE INGENIEUR DIRECTEUR GENERAAL

J. BREVAET

VU ET ADOPTE PROVISOIREMENT PAR LE CONSEIL COMMUNAL EN SEANCE DU 29-6-1992

GEZIEN EN VOORLOPIG AANGENOMEN DOOR DE GEMEENTERAAD IN ZITTING VAN 29-6-1992

PAR LE CONSEIL VANWEGE DE RAAD

LE SECRETAIRE DE SECRETARIS

LE CONSEIL DE RAAD

LE COLLEGE DES BOURGMEESTRE ET ECHEVINS CERTIFIE QUE LE PRESENT PLAN A ETE DEPOSE A L'EXAMEN DU PUBLIC DANS LES BUREAUX DE L'ADMINISTRATION COMMUNALE DU 28-8-1992 AU 26-9-1992

HET COLLEGE VAN BURGEMEESTER EN SCHEPEN BEVESTIGT DAT ONDERHANGIG PLAN TER INZAGE VAN HET PUBLIEK OP DE GEMEENTELIJKE ADMINISTRATIEBURELEN WERD NEERGELEGD VAN 28-8-1992 TOT 26-9-1992

PAR LE COLLEGE VANWEGE HET COLLEGE

LE SECRETAIRE DE SECRETARIS

LE COLLEGE HET COLLEGE

VU ET ADOPTE DEFINITIVEMENT PAR LE CONSEIL COMMUNAL EN SEANCE DU 23-11-1992


GEZIEN EN DEFINITIEF AANGENOMEN DOOR DE GEMEENTERAAD IN ZITTING VAN 23-11-1992

PAR LE CONSEIL VANWEGE DE RAAD

LE SECRETAIRE DE SECRETARIS

LE CONSEIL DE RAAD

PLAN DE SITUATION LIGGINGSPLAN ECHELLE 1/5000
SCHAAL 1/5000

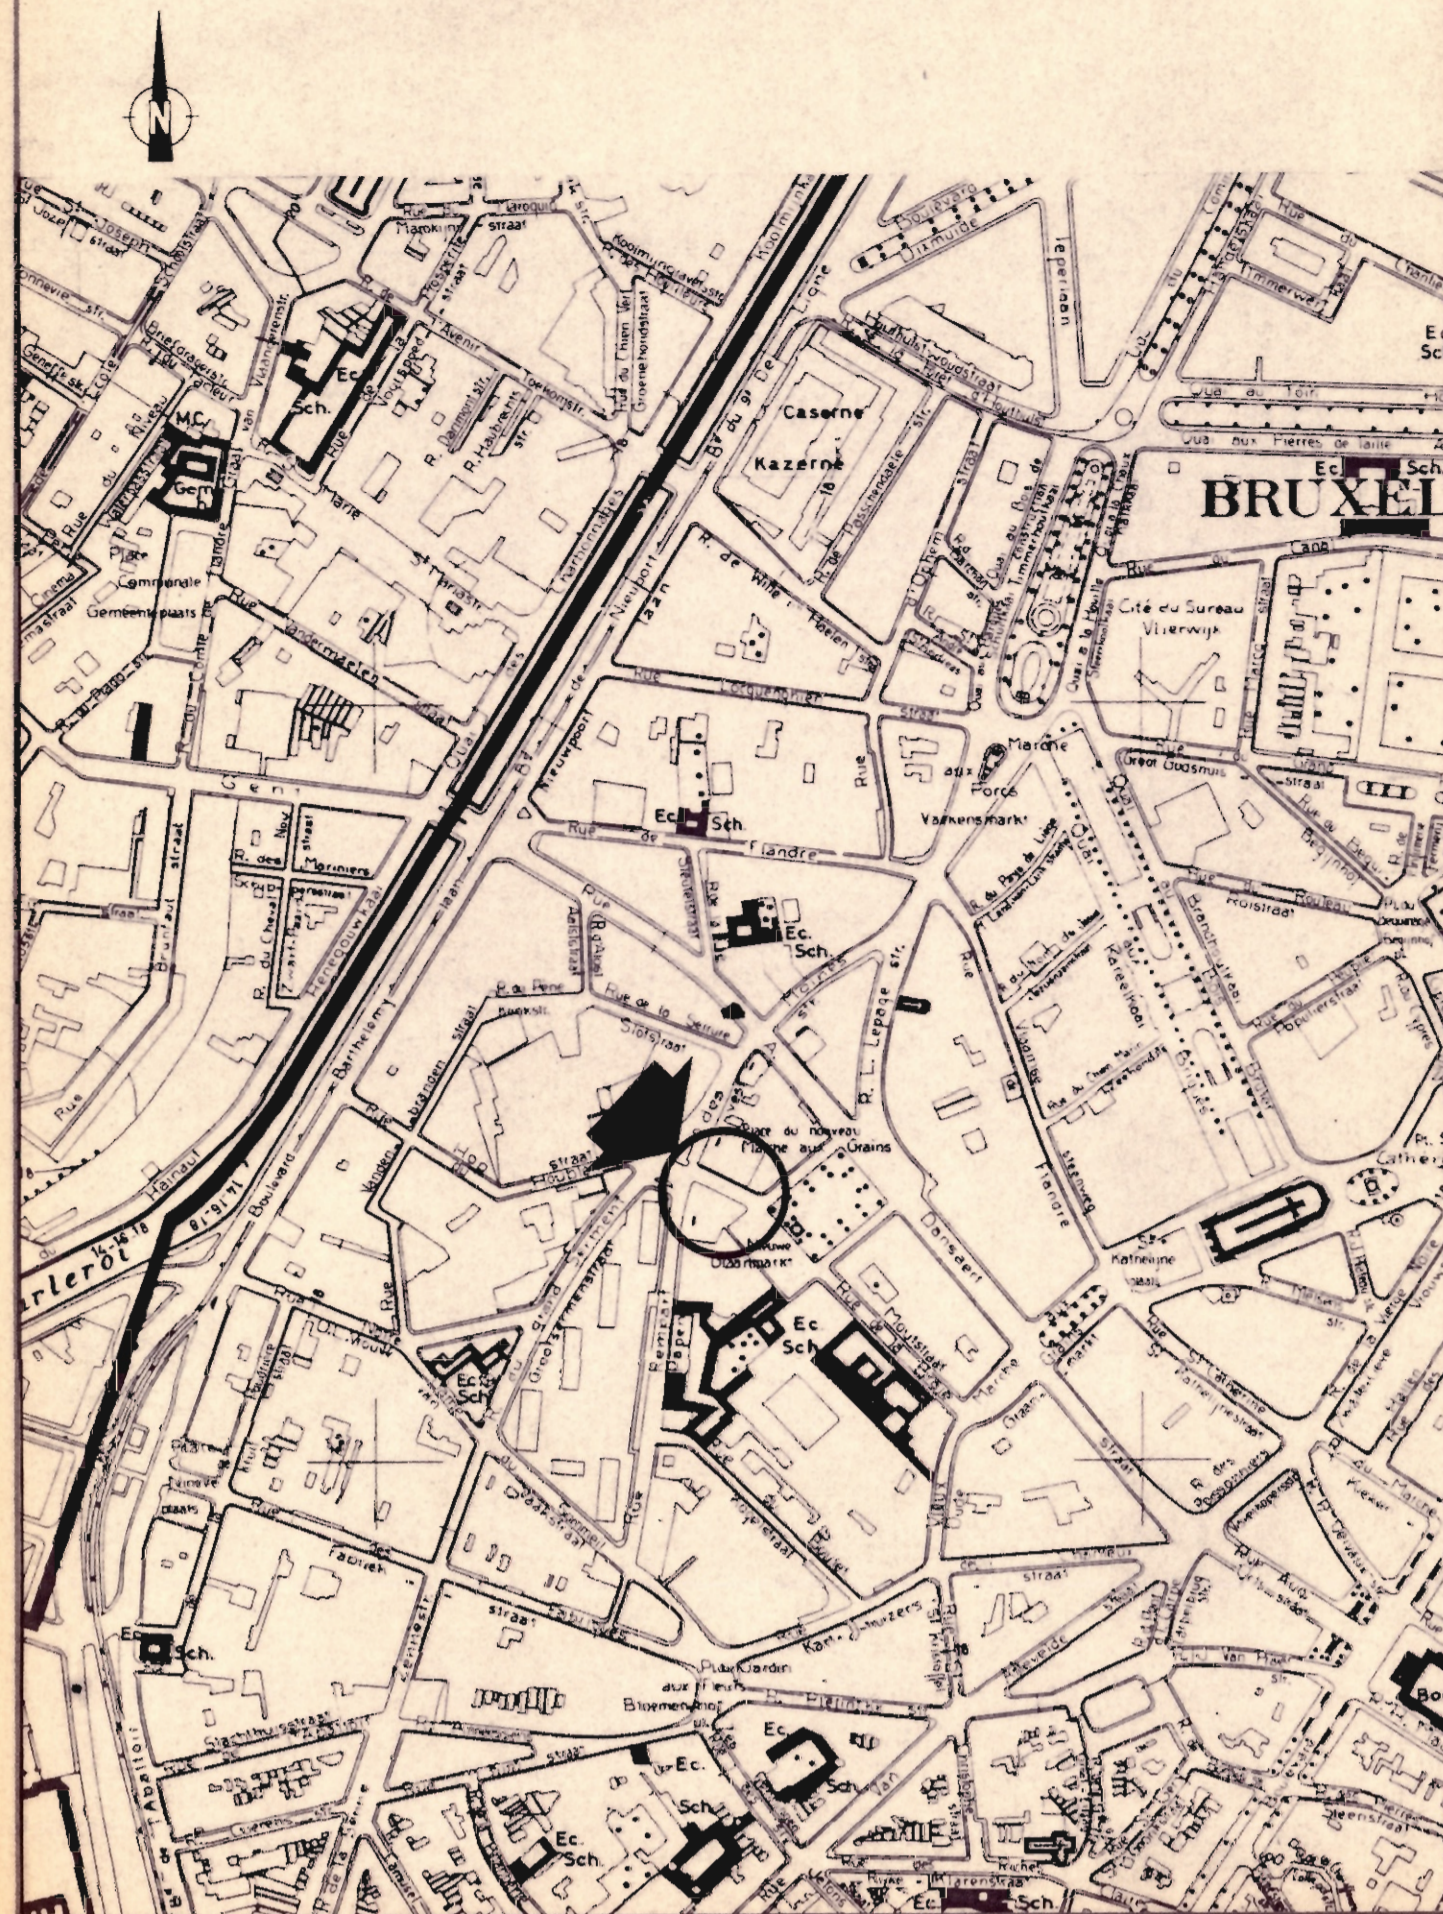

NUMERO D'EMPRISE	DIVISION CADASTRALE	SECTION CADASTRALE	ARTICLE DE LA MATRICE CADASTRALE	NUMERO CADASTRAL	LANGUE	SITUATION	NOM ET ADRESSE DU PROPRIETAIRE	NATURE DE LA PROPRIETE	CONTENANCE						
									OPPERVLAKTE						
NUMERO VAN INBEZITZING	KADASTRALE AFDELING	KADASTRALE SECTIE	ARTIKEL VAN DE KADASTRALE LEGGER	NUMERO VAN HET KADASTER	TAAL	LIGGING	NAAM EN ADRES VAN DE EIGENAAR	AARD VAN DE EIGENDOM	ACTUELLE			A EXPROPRIER			
									HA	A	CA	HA	A	CA	
I	11	M	03143	617 ^F	N	RUE DU HOUBLON 3 HOPSTRAAT 3	VAN DEN NOORTGATE Petrus François Montagne du Parc 8 1400 Nivelles VAN DEN NOORTGATE-DE KEUKELEERE J.B.Desire Montagne du Parc 8 1400 Nivelles VAN DEN NOORTGATE-VERMEIRE P.D.Marcel Rue du Houblon 3 Hopstraat 1000 Bruxelles	VE 1/2 VG 1/4 VE 1/8 BE 1/8 VE 1/8 BE 1/8	MAISON HUIS	01	10		01	10	
II	11	M	04270	618 ^B	N	RUE DU HOUBLON 5/7 HOPSTRAAT 5/7	VAN DEN NOORTGATE Paul Desiré Marcel Rue du Houblon 3 Hopstraat 1000 Bruxelles		MAISON HUIS	00	72		00	72	
III	11	M	04274	619 ^A	F	RUE DU HOUBLON 9/11 HOPSTRAAT 9/11	MAHROUG MOHAMED Abdallah Rue du Houblon 9/11 Hopstraat 1000 Bruxelles		MAISON HUIS	00	62		00	62	
IV	11	M	03701	620 ^A	F	RUE DU HOUBLON 13 HOPSTRAAT 13	YAKOUB SAISSAY Mohamed Rue des Megisiers 10 Zeemtuwersstr. 1070 Bruxelles		MAISON HUIS	00	55		00	55	
V	11	M	05714	661	F	RUE DU REMPART DES MOINES 64 PAPENVEST 64	BAHAMOU MOUHB Vve MOHAMED/FATIMA Rue du Houblon 15 Hopstraat 1000 Bruxelles BAHAMOU Hamid Rue du Houblon 15 Hopstraat 1000 Bruxelles BAHAMOU Nahjuba Rue du Houblon 15 Hopstraat 1000 Bruxelles BAHAMOU Youssef Rue du Houblon 15 Hopstraat 1000 Bruxelles ET 3 CONSORTS	US NP 1/6 NP 1/6 NP 1/6 NP 3/6	MAISON HUIS	00	56		00	56	
TOTAL TOTAAL									00	03	55	00	03	55	

RESERVE Les contenances des emprises expropriations cessions et rétrocessions sont présumées, elles sont données à titre de simple indication, les mesurages exacts seront faits lors des expropriations.

VOORBEHOUD De inhoud der inbezittingen, onteigeningen, afstanden en wederafstanden is bij benadering en bij wijze van eenvoudige inlichting gegeven; de juiste opmetingen zullen gedaan worden op het ogenblik der onteigeningen.

POUVOIR EXPROPRIANT: SOCIETE DE DEVELOPPEMENT REGIONAL DE BRUXELLES Avenue des Arts 39 boîte 8 1040 Bruxelles.
ONTEIGENENDE MACHT: GEWESTELIJKE ONTWIKKELINGSMAATSCHAPPIJ VOOR BRUSSEL Kunstlaan 39 bus 8 1040 Brussel.

LEGENDE VERKLARING

- Limite du plan particulier
Grens van het bijzonder plan
- Parcelles, bâtiments existants et numeros de police
Percelen, bestaande gebouwen en politienummers
- 617^E Numéro cadastral de la parcelle
Kadasternummer van het perceel
- II Numéro de l'emprise
Nummer van de ineming
- Propriété de la Ville de Bruxelles
Eigendom van de Stad Brussel
- Parcelles à exproprier
Te onteigenen percelen

