



VILLE DE BRUXELLES

Département Urbanisme - Section Plan
CELLULE TOPOGRAPHIE

STAD BRUSSEL

Departement Stedenbouw - Sectie Plan
CEL TOPOGRAFIE

PLAN DE DELIMITATION AFBAKENINGSPLAN

**RUE NOTRE DAME DU SOMMEIL 11-19
ONZE-LIEVE-VROUW VAN VAAKSTRAAT 11-19
Div. 11, Sect. M, n° 385C**

LEGENDE - VERKLARING


Alignement A.R. 05/01/1863 — Roolijn K.B. 05/01/1863

Immeuble — Gebouw

Cadastre 2020 — Kadaster 2020

Partie à céder à la Ville de Bruxelles — Aan de stad Brussel af te staan gedeelte

ECHELLE SCHAAL	1/200	Pauwel Lievens Géomètre expert - Landmeter expert N° KAD - KAD NR: 170003 08/12/2020 Plan basé sur un mesurage de 07/12/2020 Plan gebaseerd op een opmeting dd. 07/12/2020
REFERENCE VILLE REFERENTIE STAD	7467	
N° PLAN PRECADASTRATION NR PLAN PRECADASTRATIE		
INDICE INDEX	A B C D E	

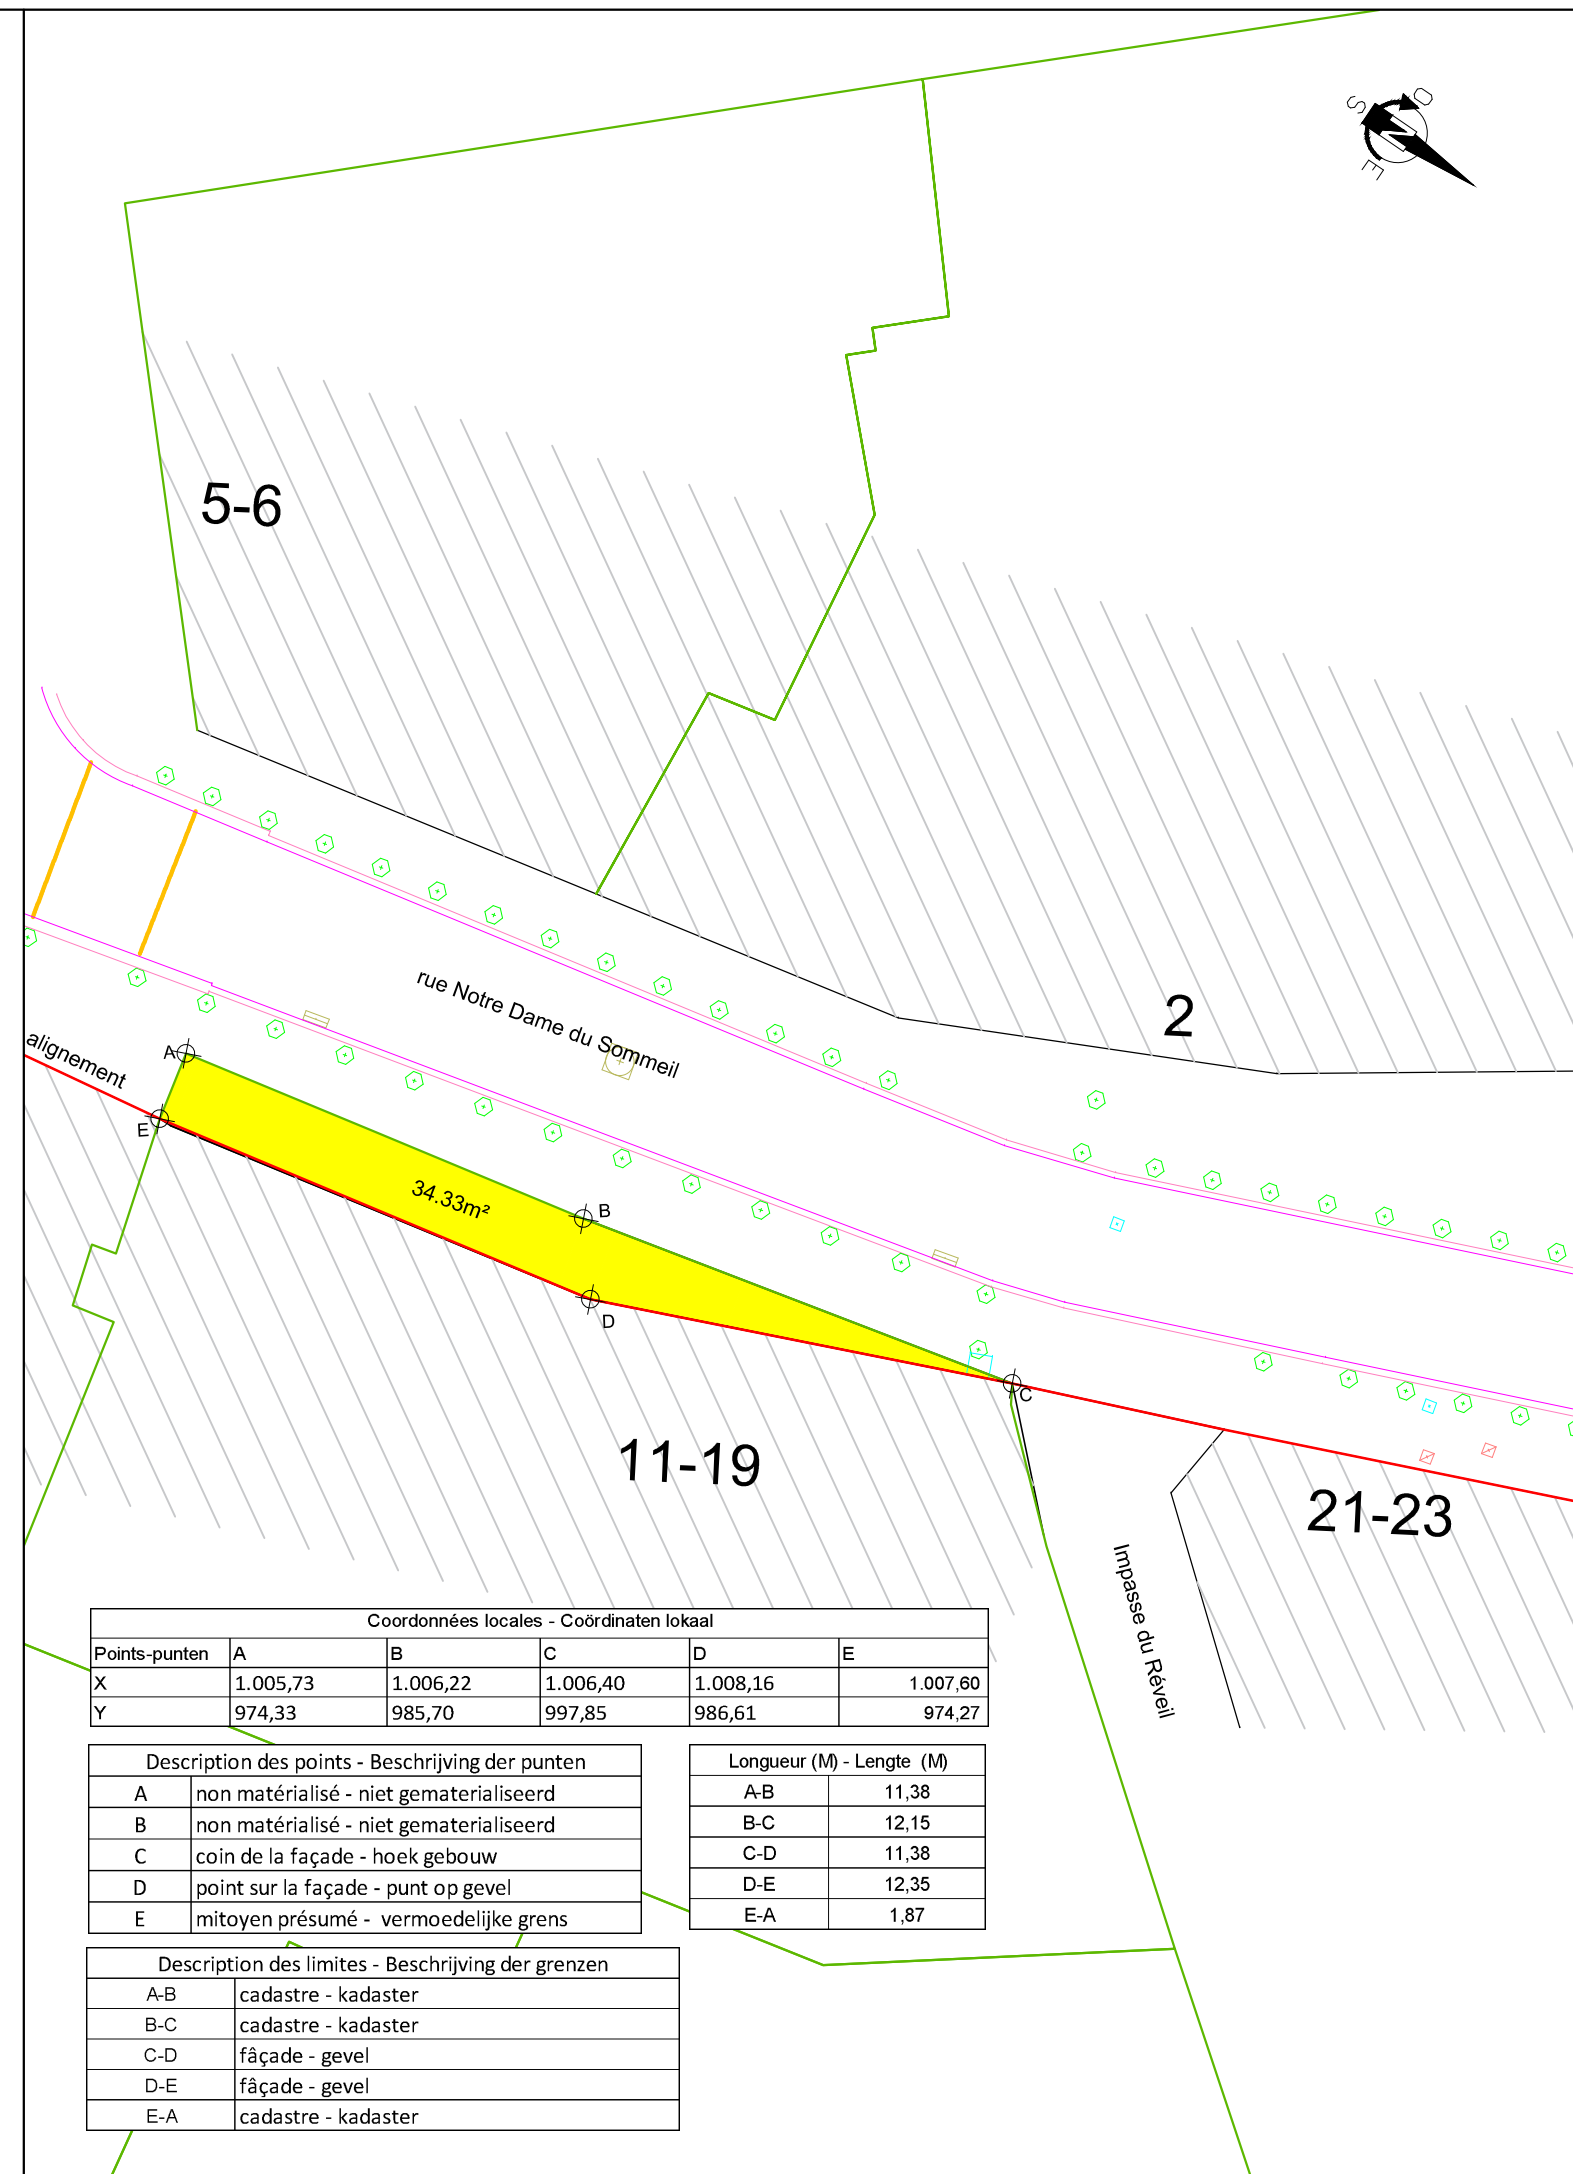

Coordonnées locales - Coördinaten lokaal					
Points-punten	A	B	C	D	E
X	1.005,73	1.006,22	1.006,40	1.008,16	1.007,60
Y	974,33	985,70	997,85	986,61	974,27

Description des points - Beschrijving der punten	
A	non matérialisé - niet gematerialiseerd
B	non matérialisé - niet gematerialiseerd
C	coin de la façade - hoek gebouw
D	point sur la façade - punt op gevel
E	mitoyen présumé - vermoedelijke grens

Longueur (M) - Lengte (M)	
A-B	11,38
B-C	12,15
C-D	11,38
D-E	12,35
E-A	1,87

Description des limites - Beschrijving der grenzen	
A-B	cadastre - kadaster
B-C	cadastre - kadaster
C-D	façade - gevel
D-E	façade - gevel
E-A	cadastre - kadaster