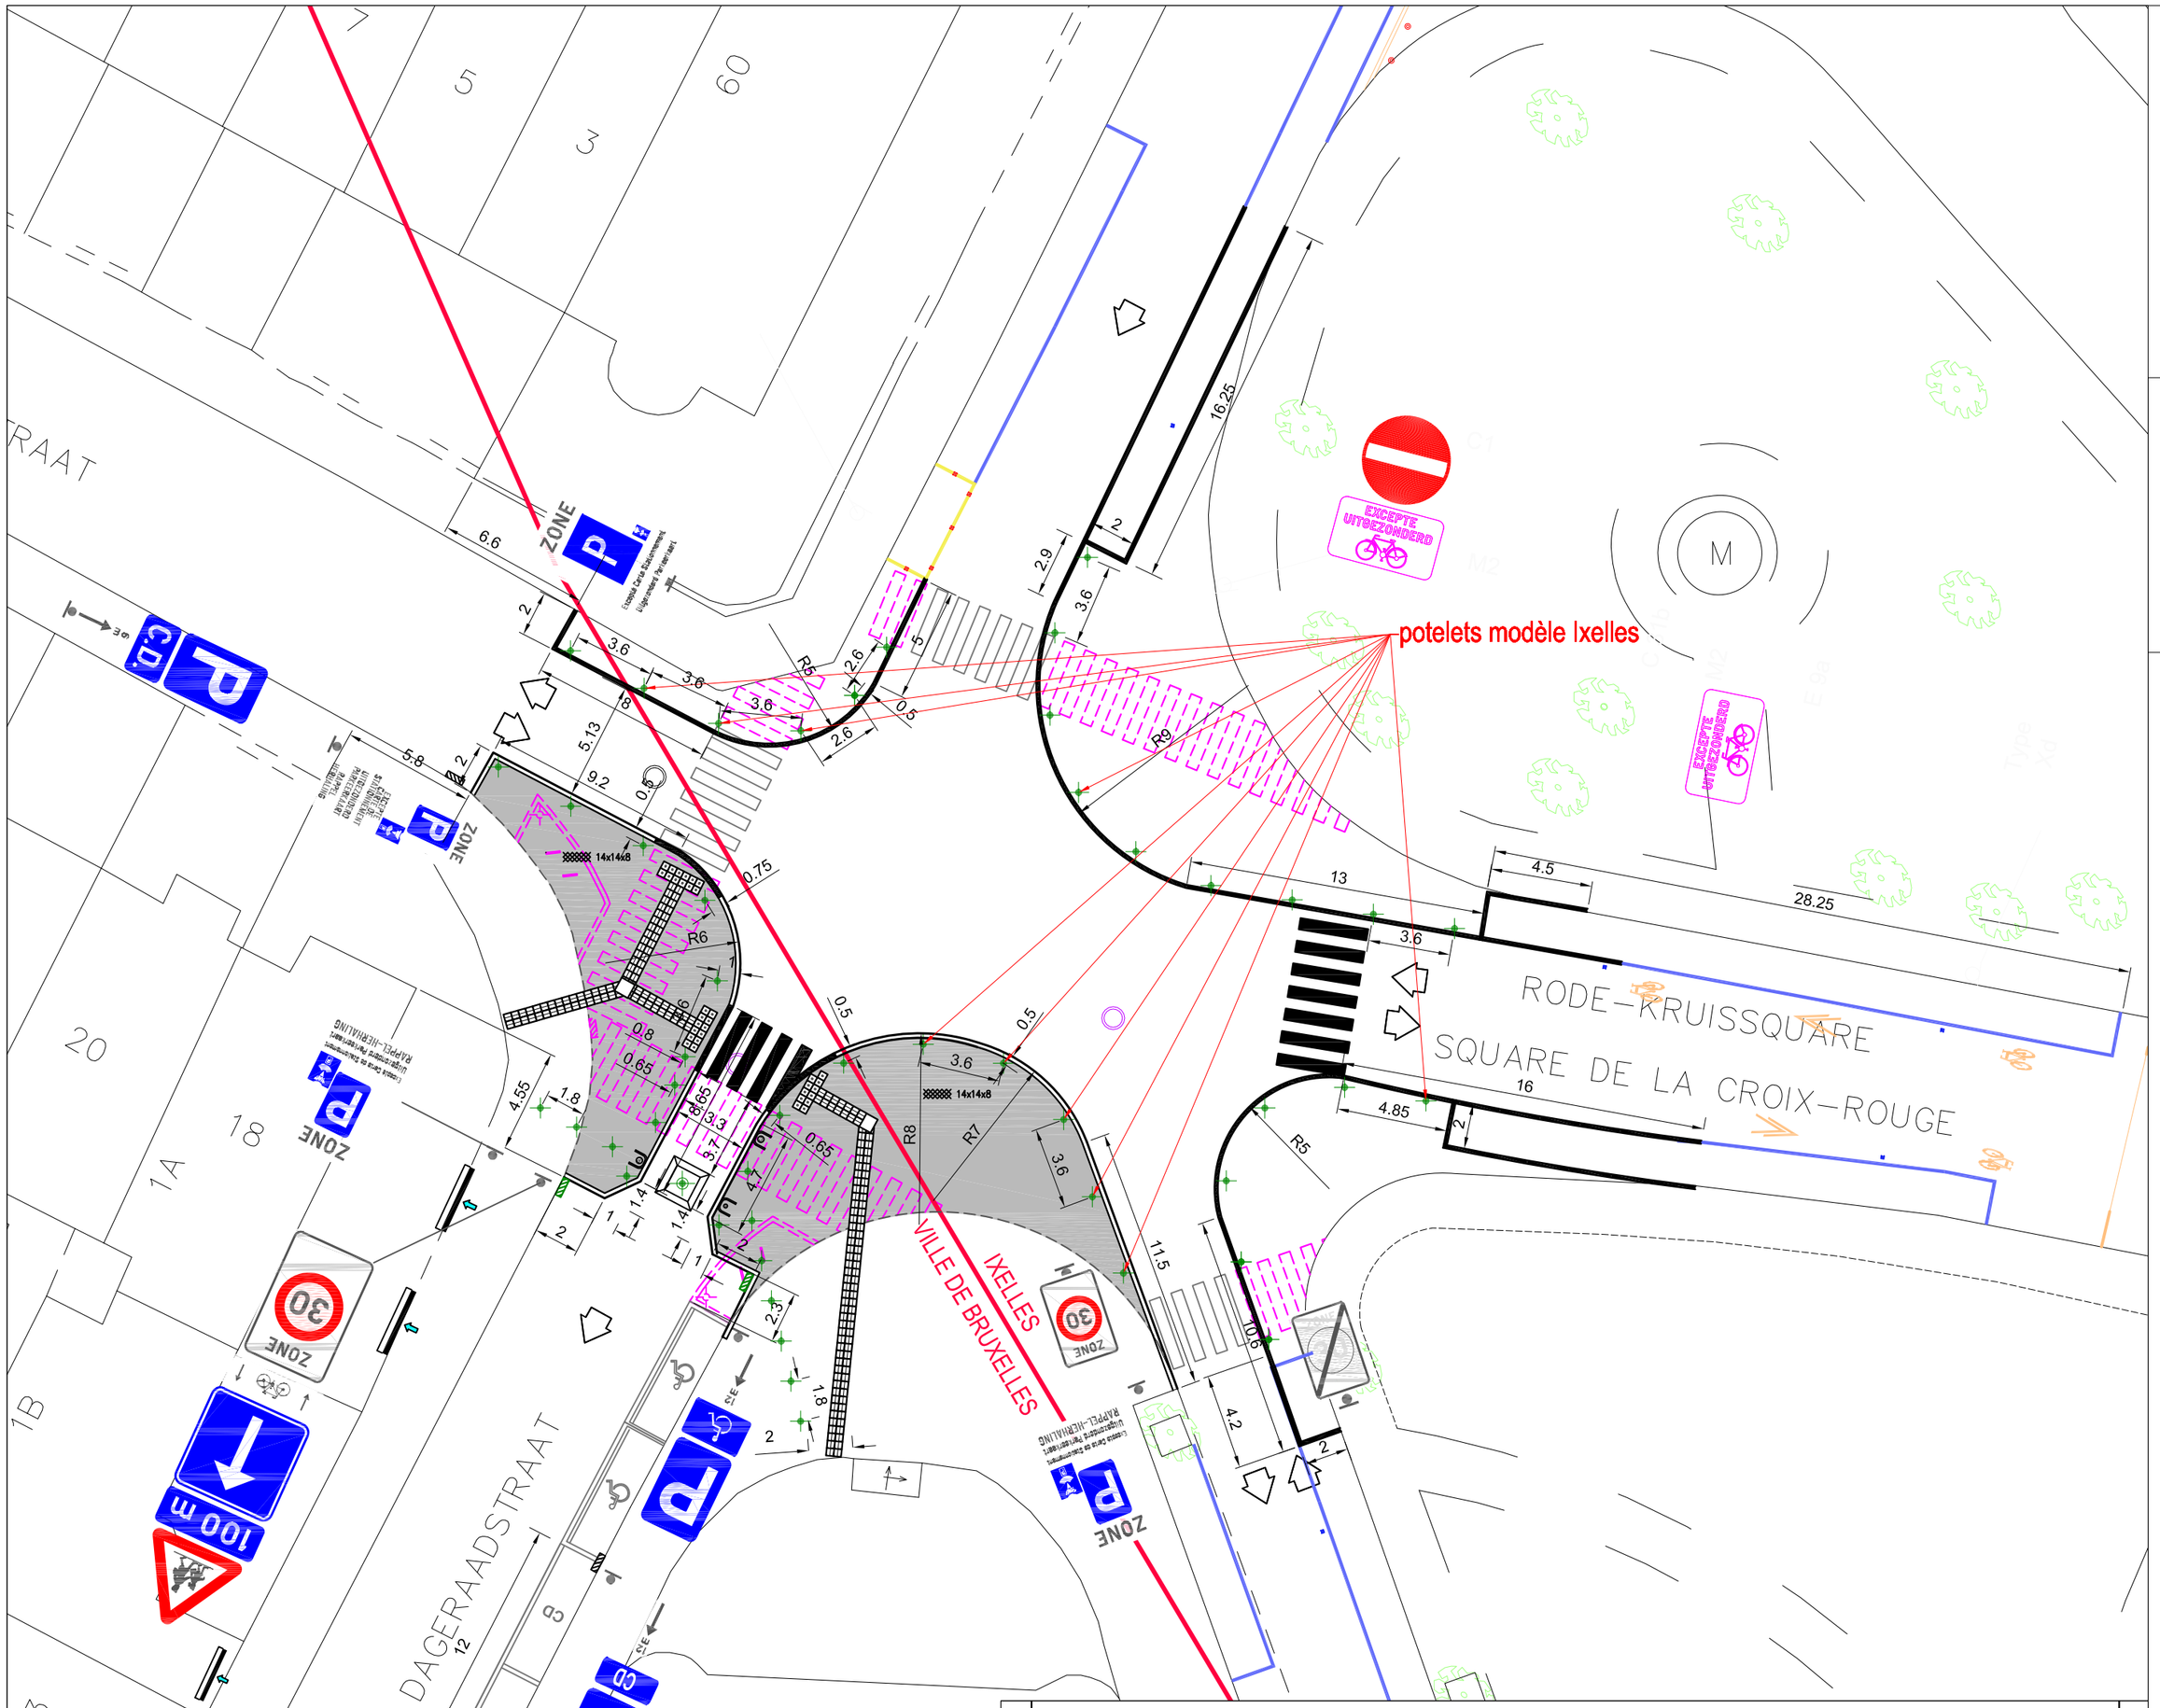

DESIGNATION	DETAILS DE LA MODIFICATION / DETAILS VAN DE WIJZIGINGEN	DATE / DATUM	SIGN./ HANDTEK.
			LWT

VILLE DE BRUXELLES — STAD BRUSSEL

DEPARTEMENT TRAVAUX DE VOIRIE - CELLULE ETUDES ET PERMIS

DEPARTEMENT WEGENISWERKEN - CEL STUDIES EN VERGUNNINGEN

Rue du Pont Neuf,12
1000 Bruxelles

Nieuwbrug,12
1000 Brussel

BXL — LA VILLE DE STAD

RUE DE L'AURORE

MARQUAGE

TRIERSTRAAT

MARKERING

SITUATION PROJETEE

(Vue en plan)

ONTWORPEN TOESTAND

(Planzicht)

VERKLARING ONTWORPEN TOESTAND	LEGENDE SITUATION PROJETEE
ALGEMEEN	**GENERAL**
Werfgrens	Limite de chantier
Gewijzigde bestaande toestand	Situation existante modifiée
Rijrichting: nieuw / oud / behoud	Sens de circulation: nouveau / ancien / maintenu
Berrijdbare inrit met lichte / met zware en frequente belastingen	Accès carrossable faiblement / fortement sollicité
VERTICALE SIGNALISATIE	**SIGNALISATION VERTICALE**
Paal voor verkeersbord(en): nieuwe / te demonteren / te behouden	Poteau pour panneau(x) de signalisation : nouveau / à supprimer
Nieuwe verkeersbord	Nouveau panneau de signalisation
Verkeersbord te behouden	Panneau de signalisation à maintenir
Verkeersbord te te demonteren	Panneau de signalisation à enlever
WEGMARKERING	**MARQUAGE AU SOL**
Nieuwe markering (Type A behalve anders vermeld op de plan)	Nouveau marquage (Type A sauf indication contraire sur le plan)
Te verwijderen markering	Marquage à effacer
Te behouden markering	Marquage à maintenir
Op te frissen markering (Type A behalve anders vermeld op de plan)	Marquage à raffraîchir (Type A sauf indication contraire sur le plan)
PBM Nieuwe markering	PMR Nouveau marquage
PBM op te frissen markering	PMR Marquage à raffraîchir

CAHIER SPECIAL DES CHARGES N° : BESTEK NR:	PROJET / STADIUM: ONTWERP
DOSSIER N°/NR: PM 21/2022	PLAN N°/NR: 3059 - 02
ECHELLES : SCHALEN: 1/250	BRUXELLES, LE BRUSSEL, 17/02/2022

DESSINE PAR / GETEKEND DOOR	PROPOSE PAR / VOORGESTELD DOOR	CONTROLE PAR / NAGEZIEN DOOR	APPROUVE PAR / GOEDGEKEURD DOOR	L'ENTREPRENEUR / DE AANNEMER
Laetitia Wttrwulghe	Denise Angulo Soria	Paul Van Gelder, Ingénieur - Directeur technique Ingenieur - Technisch directeur	Nico Raemdonck Ingénieur - Directeur général Ingenieur - Directeur-generaal	pour accord / voor akkoord

DRAFT