

VU ET ADOPTE PROVISOIREMENT PAR LE CONSEIL COMMUNAL EN SEANCE DU 12/06/2023.  
 GEZIEN EN VOORLOPIG AANGENOMEN DOOR DE GEMEENTERAAD IN ZITTING VAN 12/06/2023.

LE SECRETAIRE DE LA VILLE,  
 DE STADSSECRETARIS,

Dirk LEONARD

PAR LE CONSEIL :  
 VANWEGE DE RAAD :

LE CONSEIL,  
 DE RAAD,

Echevine de l'Urbanisme  
 Schepen van Stedenbouw

LE COLLEGE DES BOURGMESTRE ET ECHEVINS CERTIFIE QUE LE PRESENT PLAN A ETE DEPOSE A L'EXAMEN DU PUBLIC DANS LES BUREAUX DE L'ADMINISTRATION COMMUNALE DU 23/08/2023 AU 21/09/2023.

HET COLLEGE VAN BURGEMEESTER EN SCHEPEN BEVESTIGT DAT HET PLAN TER INZAGE VAN HET PUBLIEK OP DE GEMEENTELIJKE ADMINISTRATIEBURELEN WERD NEERGELEGD VAN 23/08/2023 TOT 21/09/2023.

LE SECRETAIRE DE LA VILLE,  
 DE STADSSECRETARIS,

Dirk LEONARD

PAR LE COLLEGE :  
 VANWEGE HET COLLEGE :

LE COLLEGE,  
 HET COLLEGE,

Echevine de l'Urbanisme  
 Schepen van Stedenbouw

VU ET ADOPTE DEFINITIVEMENT PAR LE CONSEIL COMMUNAL EN SEANCE DU 18/12/2023.  
 GEZIEN EN DEFINITIEF AANGENOMEN DOOR DE GEMEENTERAAD IN ZITTING VAN 18/12/2023.

LE SECRETAIRE DE LA VILLE,  
 DE STADSSECRETARIS,

Dirk LEONARD

PAR LE CONSEIL :  
 VANWEGE DE RAAD :

LE CONSEIL,  
 DE RAAD,

Echevine de l'Urbanisme  
 Schepen van Stedenbouw




**VILLE DE BRUXELLES**  
 Département Développement urbain  
 Direction Planification stratégique et opérationnelle  
 CELLULE TOPOGRAPHIE ET EXPERTISE

**STAD BRUSSEL**  
 Departement Stadsontwikkeling  
 Directie strategische en operationele planning  
 CEL TOPOGRAFIE EN EXPERTISE

# PLAN D'ALIGNEMENT ROOILIJNPLAN

**Avenue des Croix de Guerre -  
 Oorlogskruisenlaan  
 Sentier du Verger - Boomgaardpad  
 Rue des Prés Communs -  
 Gemeenebeemdenstraat**

levé par : opgemeten door :	dessiné par : getekend door :	vérifié par : nagezien door :	le Directeur, de Directeur,	le Directeur général, de Directeur generaal,
	E. OZER	R. VANDER-PERRE	P. ITSCHERT	M. GOETYNCK
Géomètre expert Landmeter expert		Chef de service technique Technisch diensthoofd		
LE : DE :	LE : 17/04/2023 DE :	LE : DE :	LE : DE :	LE : DE :
ECHELLE SCHAAL	1/750			
PLAN N° PLAN Nr.	7602			
INDICE INDEX	A B C D E			

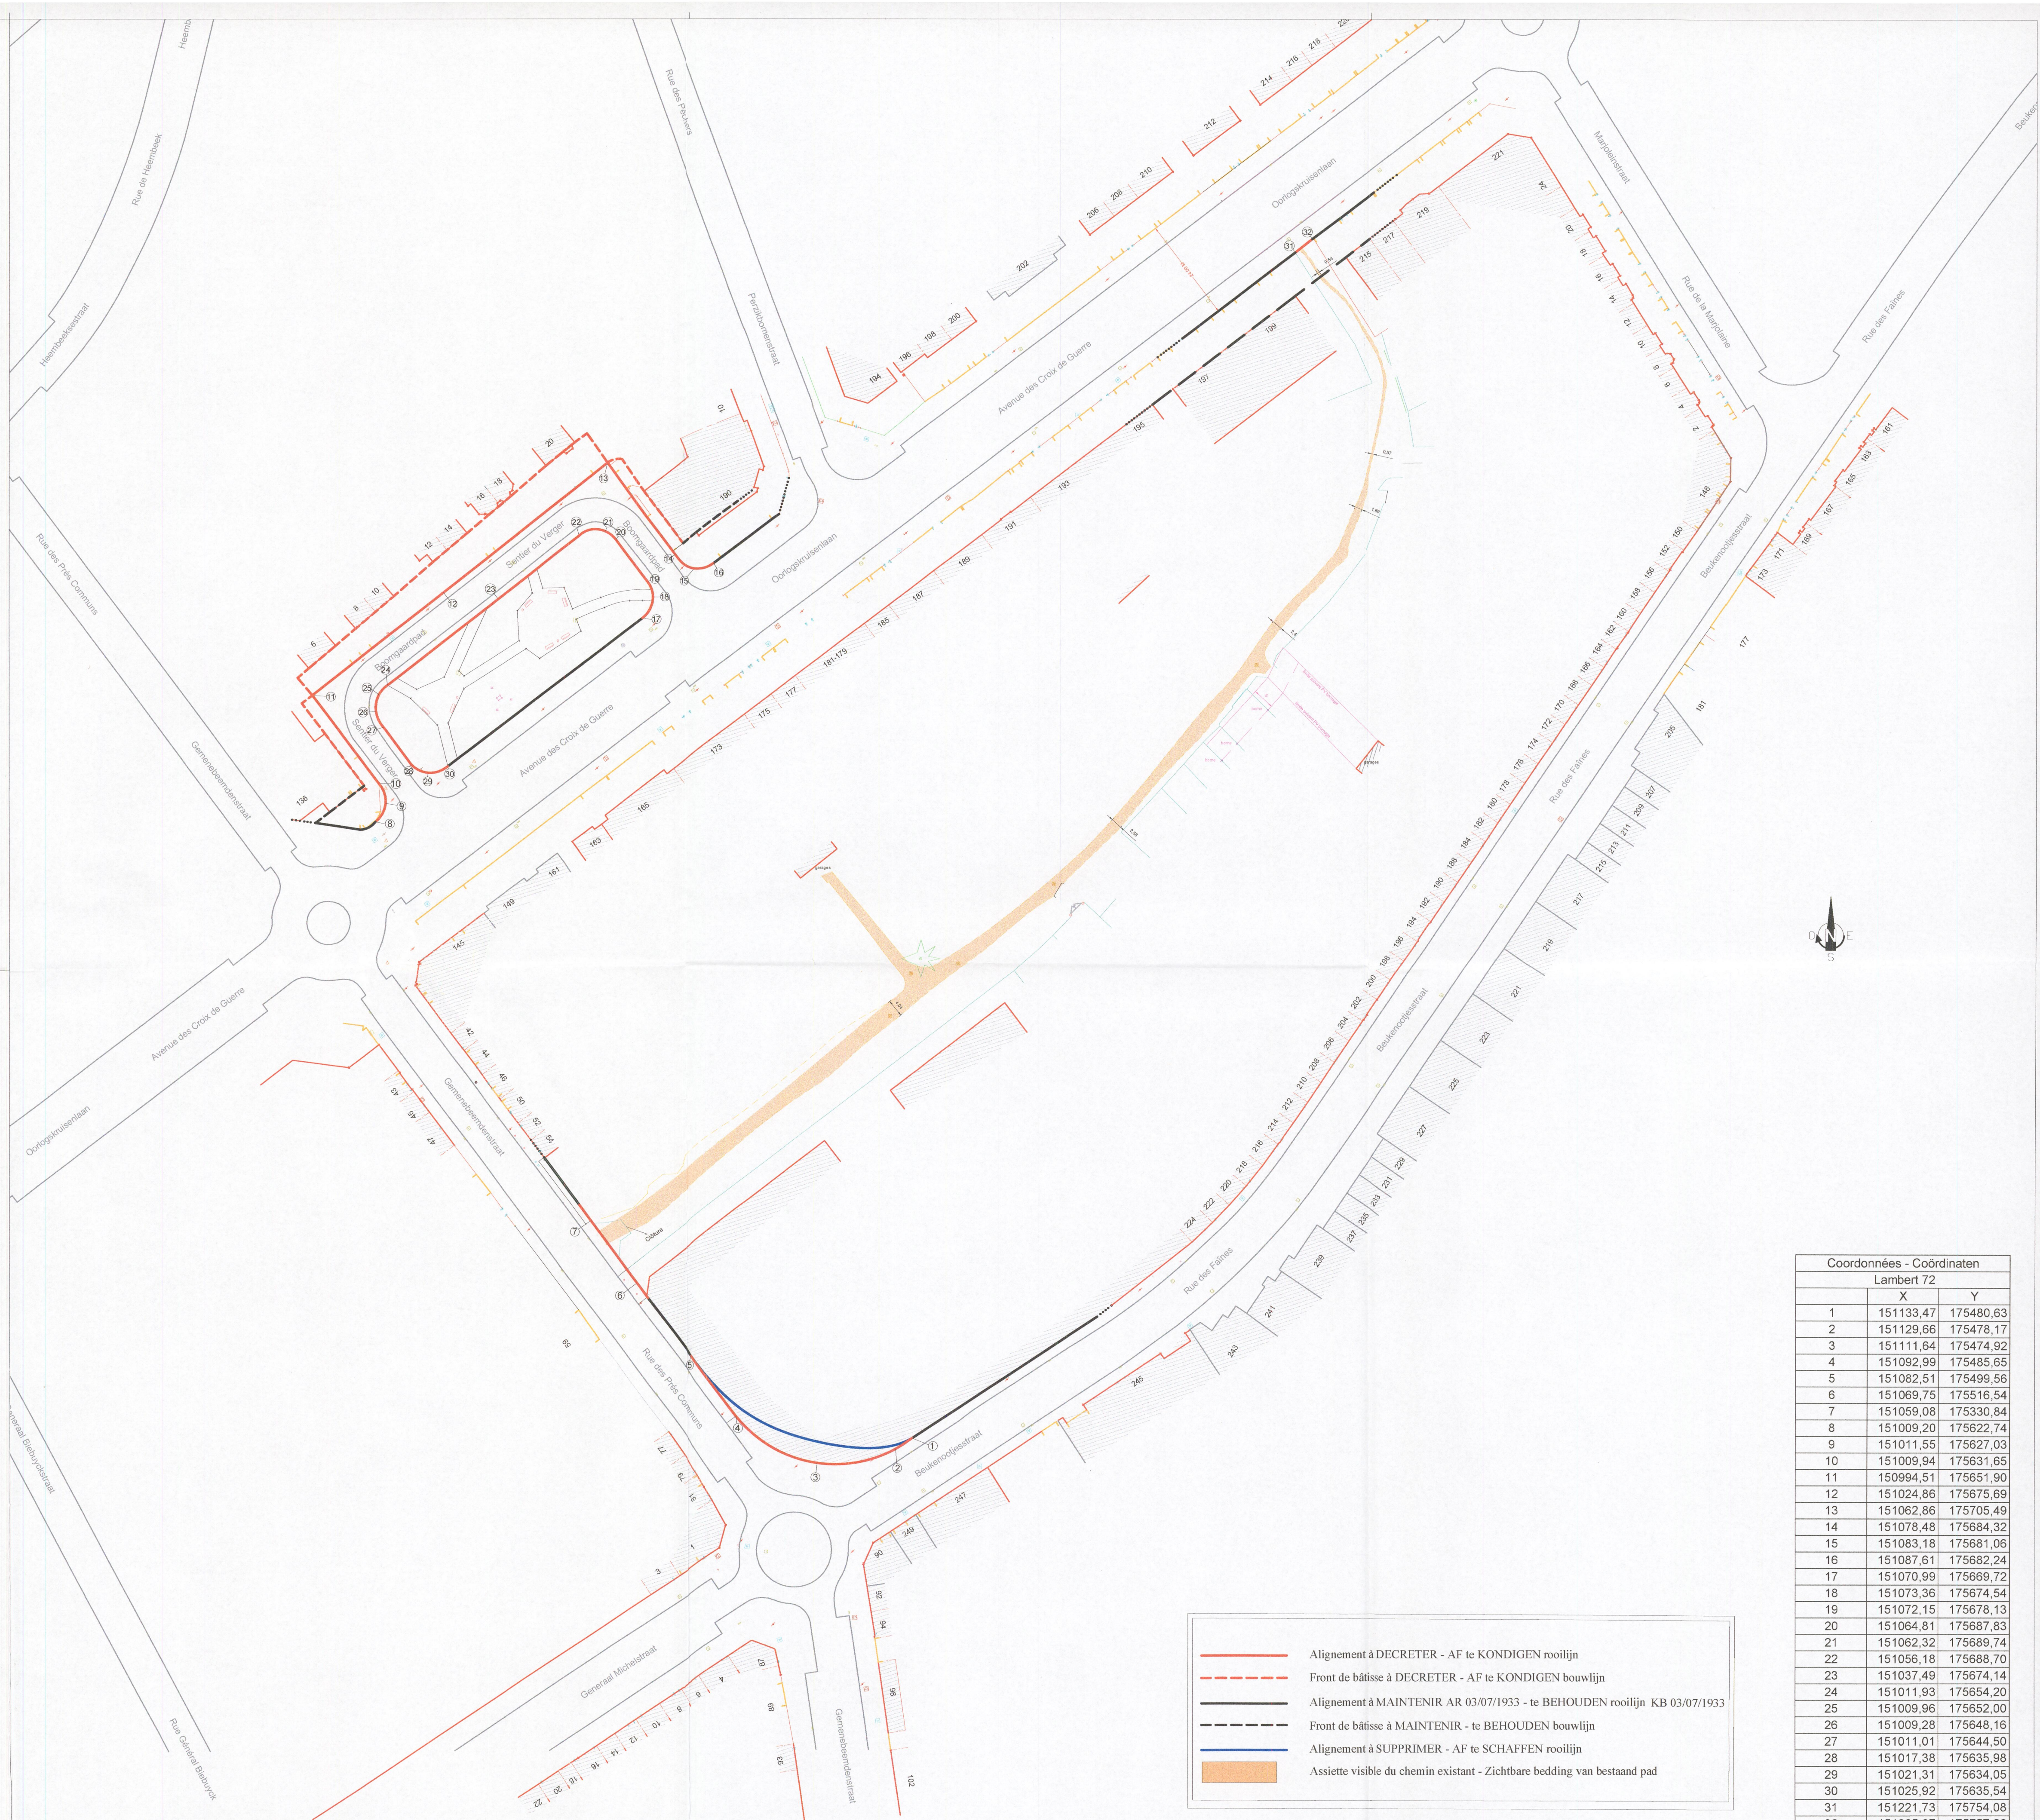

	Alignement à DECRETER - AF te KONDIGEN rooilijn
	Front de bâtisse à DECRETER - AF te KONDIGEN bouwlijn
	Alignement à MAINTENIR AR 03/07/1933 - te BEHOUDEN rooilijn KB 03/07/1933
	Front de bâtisse à MAINTENIR - te BEHOUDEN bouwlijn
	Alignement à SUPPRIMER - AF te SCHAFFEN rooilijn
	Assiette visible du chemin existant - Zichtbare bedding van bestaand pad

Fond de plan : mesurage topographique à l'exception des lignes en gris dont la source : paradigm.brussels

Coördonnées - Coördinaten		
Lambert 72		
	X	Y
1	151133.47	175480.63
2	151129.66	175478.17
3	151111.64	175474.92
4	151092.99	175485.65
5	151082.51	175499.56
6	151069.75	175516.54
7	151059.08	175330.84
8	151009.20	175622.74
9	151011.55	175627.03
10	151009.94	175631.65
11	150994.51	175651.90
12	151024.86	175675.69
13	151062.86	175705.49
14	151078.48	175684.32
15	151083.18	175681.06
16	151087.61	175682.24
17	151070.99	175669.72
18	151073.36	175674.54
19	151072.15	175678.13
20	151064.81	175687.83
21	151062.32	175689.74
22	151056.18	175688.70
23	151037.49	175674.14
24	151011.93	175654.20
25	151009.96	175652.00
26	151009.28	175648.16
27	151011.01	175644.50
28	151017.38	175635.98
29	151021.31	175634.05
30	151025.92	175635.54
31	151221.73	175754.08
32	151225.67	175757.20