

VU ET ADOPTE PROVISOIREMENT PAR LE CONSEIL COMMUNAL EN SEANCE
DU
GEZIEN EN VOORLOPIG AANGENOMEN DOOR DE GEMEENTERAAD IN ZITTING
VAN

PAR LE CONSEIL :
VANWEGE DE RAAD :

LE SECRETAIRE DE LA VILLE,
DE STADSSECRETARIS, LE CONSEIL,
DE RAAD,

Dirk LEONARD Anais MAES
Echevine de l'Urbanisme
Schepen van Stedenbouw

LE COLLEGE DES BOURGMESTRE ET ECHEVINS CERTIFIE QUE LE PRESENT PLAN
A ETE DEPOSE A L'EXAMEN DU PUBLIC DANS LES BUREAUX DE L'ADMINISTRATION
COMMUNALE DU AU

HET COLLEGE VAN BURGEMEESTER EN SCHEPEN BEVESTIGT DAT HET PLAN TER
INZAGE VAN HET PUBLIEK OP DE GEMEENTELIJKE ADMINISTRATIEBURELEN WERD
NEERGELEGD VAN TOT

PAR LE COLLEGE :
VANWEGE HET COLLEGE :

LE SECRETAIRE DE LA VILLE,
DE STADSSECRETARIS, LE COLLEGE,
HET COLLEGE,

Dirk LEONARD Anais MAES
Echevine de l'Urbanisme
Schepen van Stedenbouw

VU ET ADOPTE DEFINITIVEMENT PAR LE CONSEIL COMMUNAL EN SEANCE
DU
GEZIEN EN DEFINITIEF AANGENOMEN DOOR DE GEMEENTERAAD IN ZITTING
VAN

PAR LE CONSEIL :
VANWEGE DE RAAD :

LE SECRETAIRE DE LA VILLE,
DE STADSSECRETARIS, LE CONSEIL,
DE RAAD,

Dirk LEONARD Anais MAES
Echevine de l'Urbanisme
Schepen van Stedenbouw




VILLE DE BRUXELLES
Département Développement urbain
Direction Planification stratégique et opérationnelle
CELLULE TOPOGRAPHIE ET EXPERTISE
STAD BRUSSEL
Departement Stadsontwikkeling
Directie strategische en operationele planning
CEL TOPOGRAFIE EN EXPERTISE

PLAN D'ALIGNEMENT ROOILIJNPLAN

RUE DES CHARTREUX
RUE DU BOULET
KARTUIZERSSTRAAT
KOGELSTRAAT

levé par : opgemeten door :	dessiné par : getekend door :	vérifié par : nagezien door :	le Directeur, de Directeur,	le Directeur général, de Directeur general,
P. LIEVENS E.OZER	E.OZER P. LIEVENS D.DEBROUWER	R. VAN der PERRE	P. ITSCHERT	M. GOETYNCK
Géomètre expert Landmeter expert LE : 01/06/2017 DE : 26/09/2023	Géomètre expert Landmeter expert LE : 02/06/2017 DE : 21/12/2017	Chef de service technique Technisch diensthoofd LE : DE :	LE : DE :	LE : DE :

ECHELLE SCHAAL	1/200	Basé sur un plan relevé - Gebaseerd op een opmetingsplan.
PLAN N° PLAN Nr.	7297	
INDICE INDEX	A B C D E	

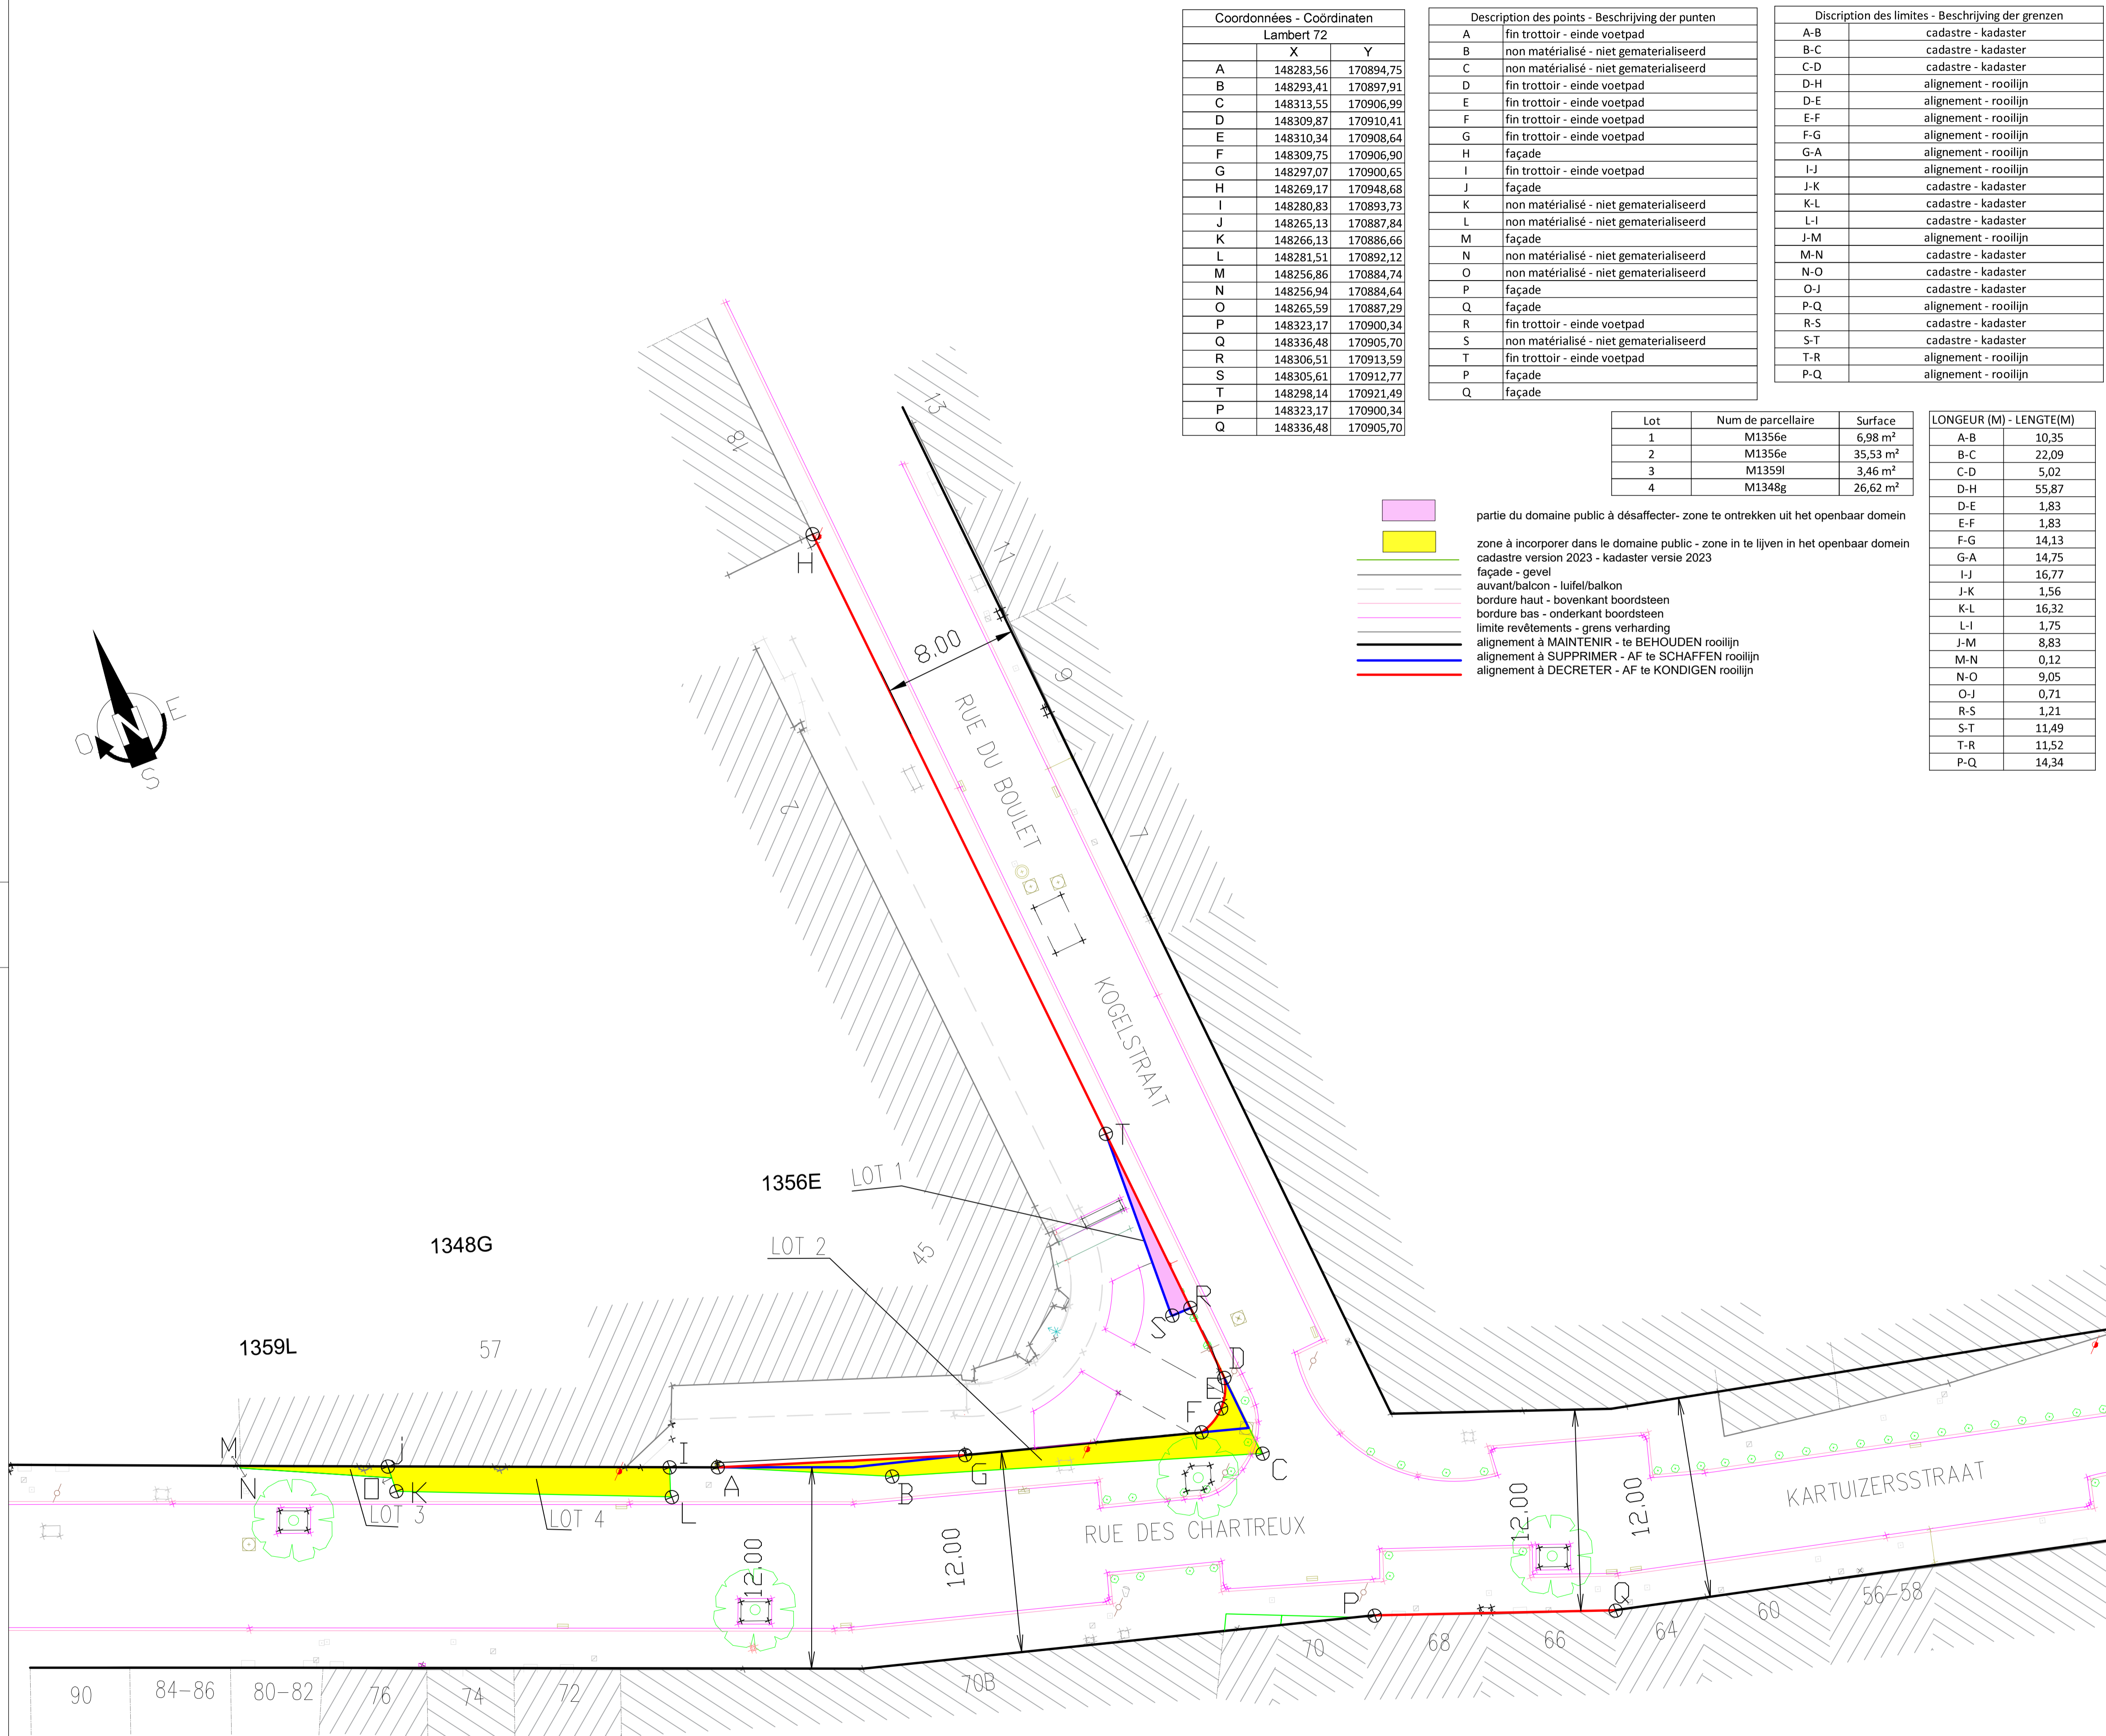

Coördonnées - Coördinaten Lambert 72		
	X	Y
A	148283,56	170894,75
B	148293,41	170897,91
C	148313,55	170906,99
D	148309,87	170910,41
E	148310,34	170908,64
F	148309,75	170906,90
G	148297,07	170900,65
H	148269,17	170948,68
I	148280,83	170893,73
J	148265,13	170887,84
K	148266,13	170886,66
L	148281,51	170892,12
M	148256,86	170884,74
N	148256,94	170884,64
O	148265,59	170887,29
P	148323,17	170900,34
Q	148336,48	170905,70
R	148306,51	170913,59
S	148305,61	170912,77
T	148298,14	170921,49
P	148323,17	170900,34
Q	148336,48	170905,70

Description des points - Beschrijving der punten	
A	fin trottoir - einde voetpad
B	non matérialisé - niet gematerialiseerd
C	non matérialisé - niet gematerialiseerd
D	fin trottoir - einde voetpad
E	fin trottoir - einde voetpad
F	fin trottoir - einde voetpad
G	fin trottoir - einde voetpad
H	façade
I	fin trottoir - einde voetpad
J	façade
K	non matérialisé - niet gematerialiseerd
L	non matérialisé - niet gematerialiseerd
M	façade
N	non matérialisé - niet gematerialiseerd
O	non matérialisé - niet gematerialiseerd
P	façade
Q	façade
R	fin trottoir - einde voetpad
S	non matérialisé - niet gematerialiseerd
T	fin trottoir - einde voetpad
P	façade
Q	façade

Discription des limites - Beschrijving der grenzen	
A-B	cadastre - kadaster
B-C	cadastre - kadaster
C-D	cadastre - kadaster
D-H	alignement - rooilijn
D-E	alignement - rooilijn
E-F	alignement - rooilijn
F-G	alignement - rooilijn
G-A	alignement - rooilijn
I-J	alignement - rooilijn
J-K	cadastre - kadaster
K-L	cadastre - kadaster
L-I	cadastre - kadaster
J-M	alignement - rooilijn
M-N	cadastre - kadaster
N-O	cadastre - kadaster
O-J	cadastre - kadaster
P-Q	alignement - rooilijn
R-S	cadastre - kadaster
S-T	cadastre - kadaster
T-R	alignement - rooilijn
P-Q	alignement - rooilijn

Lot	Num de parcellaire	Surface
1	M1356e	6,98 m²
2	M1356e	35,53 m²
3	M1359l	3,46 m²
4	M1348g	26,62 m²

LONGEUR (M) - LENGTE(M)	
A-B	10,35
B-C	22,09
C-D	5,02
D-H	55,87
D-E	1,83
E-F	1,83
F-G	14,13
G-A	14,75
I-J	16,77
J-K	1,56
K-L	16,32
L-I	1,75
J-M	8,83
M-N	0,12
N-O	9,05
O-J	0,71
R-S	1,21
S-T	11,49
T-R	11,52
P-Q	14,34

- partie du domaine public à désaffecter - zone te onttrekken uit het openbaar domein
- zone à incorporer dans le domaine public - zone in te lijven in het openbaar domein
- cadastre version 2023 - kadaster versie 2023
- façade - gevel
- avant/balcon - luifel/balkon
- bordure haut - bovenkant boordsteen
- bordure bas - onderkant boordsteen
- limite revêtements - grens verharding
- alignement à MAINTENIR - te BEHOUDEN rooilijn
- alignement à SUPPRIMER - AF te SCHAFFEN rooilijn
- alignement à DECRETER - AF te KONDIGEN rooilijn

