



VILLE DE BRUXELLES

Département Urbanisme - Section Plan
CELLULE TOPOGRAPHIE

STAD BRUSSEL

Departement Stedenbouw - Sectie Plan
CEL TOPOGRAFIE

**PLAN DE MODIFICATION D'ALIGNEMENT
ROOILIJNWIJZINGINGSPLAN**

**AVENUE DE L'ARBRE BALLON
DIKKEBEUKLAAN**

levé par : opgemeten door :	dessiné par : getekend door :	vérifié par : nagezien door :	le Directeur, de Directeur,	le Directeur général, de Directeur generaal,	
TENSEN & HUON	O.OUBRAHAM	R. VAN DER PERRE	P. ITSCHERT	M. GOETYNCK	
	Géomètre expert Landmeter expert	Inspecteur Principal e.a. Inspecteur			
LE : DE :	LE : DE :	LE : DE :	LE : DE :	LE : DE :	
ECHELLE SCHAAL 1/500					
PLAN N° PLAN Nr. 7351					
INDICE INDEX	A	B	C	D	E

VU ET ADOPTE PROVISOIREMENT PAR LE CONSEIL COMMUNAL EN SEANCE
DU 1/04/2019.
GEZIEN EN VOORLOPIG AANGENOMEN DOOR DE GEMEENTERAAD IN ZITTING
VAN 1/04/2019.

LE SECRETAIRE DE LA VILLE,
DE STADSSECRETARIS,

PAR LE CONSEIL :
VANWEGE DE RAAD :

LE CONSEIL,
DE RAAD,

Luc SYMOENS

Ans PERSOONS
Echevine de l'Urbanisme
Schepen van Stedenbouw

LE COLLEGE DES BOURGMESTRE ET ECHEVINS CERTIFIE QUE LE PRESENT PLAN
A ETE DEPOSE A L'EXAMEN DU PUBLIC DANS LES BUREAUX DE L'ADMINISTRATION
COMMUNALE DU 10/04/2019 AU 9/05/2019.
HET COLLEGE VAN BURGEMEESTER EN SCHEPENEN BEVESTIGT DAT HET PLAN TER
INZAGE VAN HET PUBLIEK OP DE GEMEENTELIJKE ADMINISTRATIEBURELEN WERD
NEERGELEGD VAN 10/04/2019 TOT 9/05/2019.

LE SECRETAIRE DE LA VILLE,
DE STADSSECRETARIS,

PAR LE CONSEIL :
VANWEGE DE RAAD :

LE CONSEIL,
DE RAAD,

Luc SYMOENS

Ans PERSOONS
Echevine de l'Urbanisme
Schepen van Stedenbouw

VU ET ADOPTE DEFINITIVEMENT PAR LE CONSEIL COMMUNAL EN SEANCE
DU
GEZIEN EN DEFINITIEF AANGENOMEN DOOR DE GEMEENTERAAD IN ZITTING
VAN


LE SECRETAIRE DE LA VILLE,
DE STADSSECRETARIS,

PAR LE CONSEIL :
VANWEGE DE RAAD :

LE CONSEIL,
DE RAAD,

Luc SYMOENS

Ans PERSOONS
Echevine de l'Urbanisme
Schepen van Stedenbouw

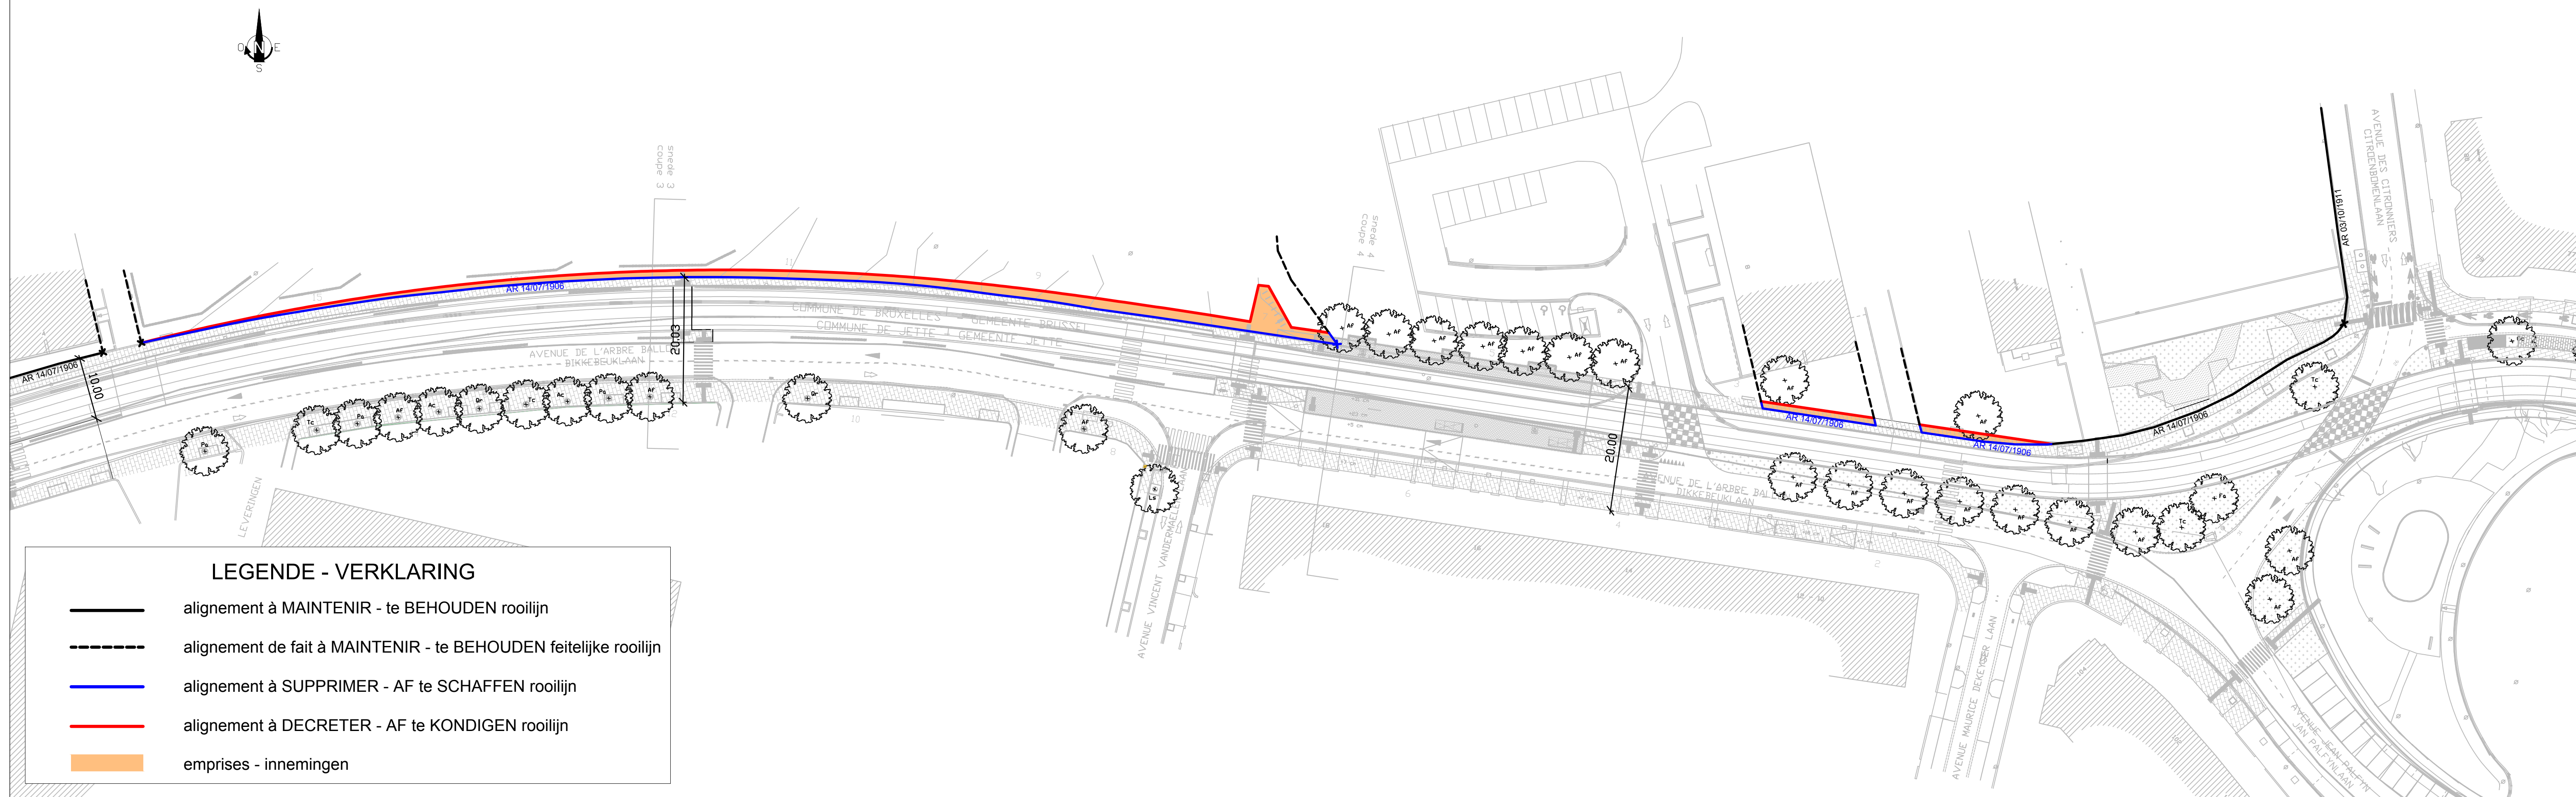

LEGENDE - VERKLARING

	alignement à MAINTENIR - te BEHOUDEN rooilijn
	alignement de fait à MAINTENIR - te BEHOUDEN feitelijke rooilijn
	alignement à SUPPRIMER - AF te SCHAFFEN rooilijn
	alignement à DECRETER - AF te KONDIGEN rooilijn
	emprises - innemingen