VILLE DE BRUXELLES
Département Développement urbain
Direction Planification stratégique et opérationnelle
CELLULE TOPOGRAPHIE ET EXPERTISE

STAD BRUSSEL
Departement Stadsontwikkeling
Directie strategische en operationele planning
CEL TOPOGRAFIE EN EXPERTISE

PLAN DE MODIFICATION D'ALIGNEMENT
ROOILIJNWIJZIGINGSPLAN

LASKOUTER - RUE DE LA TOUR JAPONAISE
LASKOUTER - JAPANSE TORENSTRAAT

levé par : opgemeten door :	dessiné par : getekend door :	vérifié par : nagezien door :	le Directeur, de Directeur,
O.OUBRAHAM P.LIEVENS Géomètre expert Landmeter expert	A. GREGOIRE Géomètre expert Landmeter expert	R. VAN DER PERRE Chef de service technique Technisch diensthoofd	P. ITSCHERT
LE : 05/02/2021 DE :	LE : 20/01/2026 DE :	LE : DE :	LE : DE :

ECHELLE SCHAAL	1/100
PLAN N° PLAN Nr.	7702

INDICE INDEX	A	B	C	D	E

VU ET ADOPTE DEFINITIVEMENT PAR LE CONSEIL COMMUNAL EN SEANCE
DU XX/XX/202X
GEZIEN EN DEFINITIEF AANGENOMEN DOOR DE GEMEENTERAAD IN ZITTING
VAN XX/XX/202X


PAR LE CONSEIL :
VANWEGE DE RAAD :

PAR DELEGATION DU SECRETAIRE DE LA VILLE,
DOOR DELEGATIE VAN DE STADSSECRETARIS,

Michaël GOETYNCK
Directeur général
Directeur generaal

LE CONSEIL,
DE RAAD,

Anaïs MAES
Echevine de l'Urbanisme
Schepen van Stedenbouw

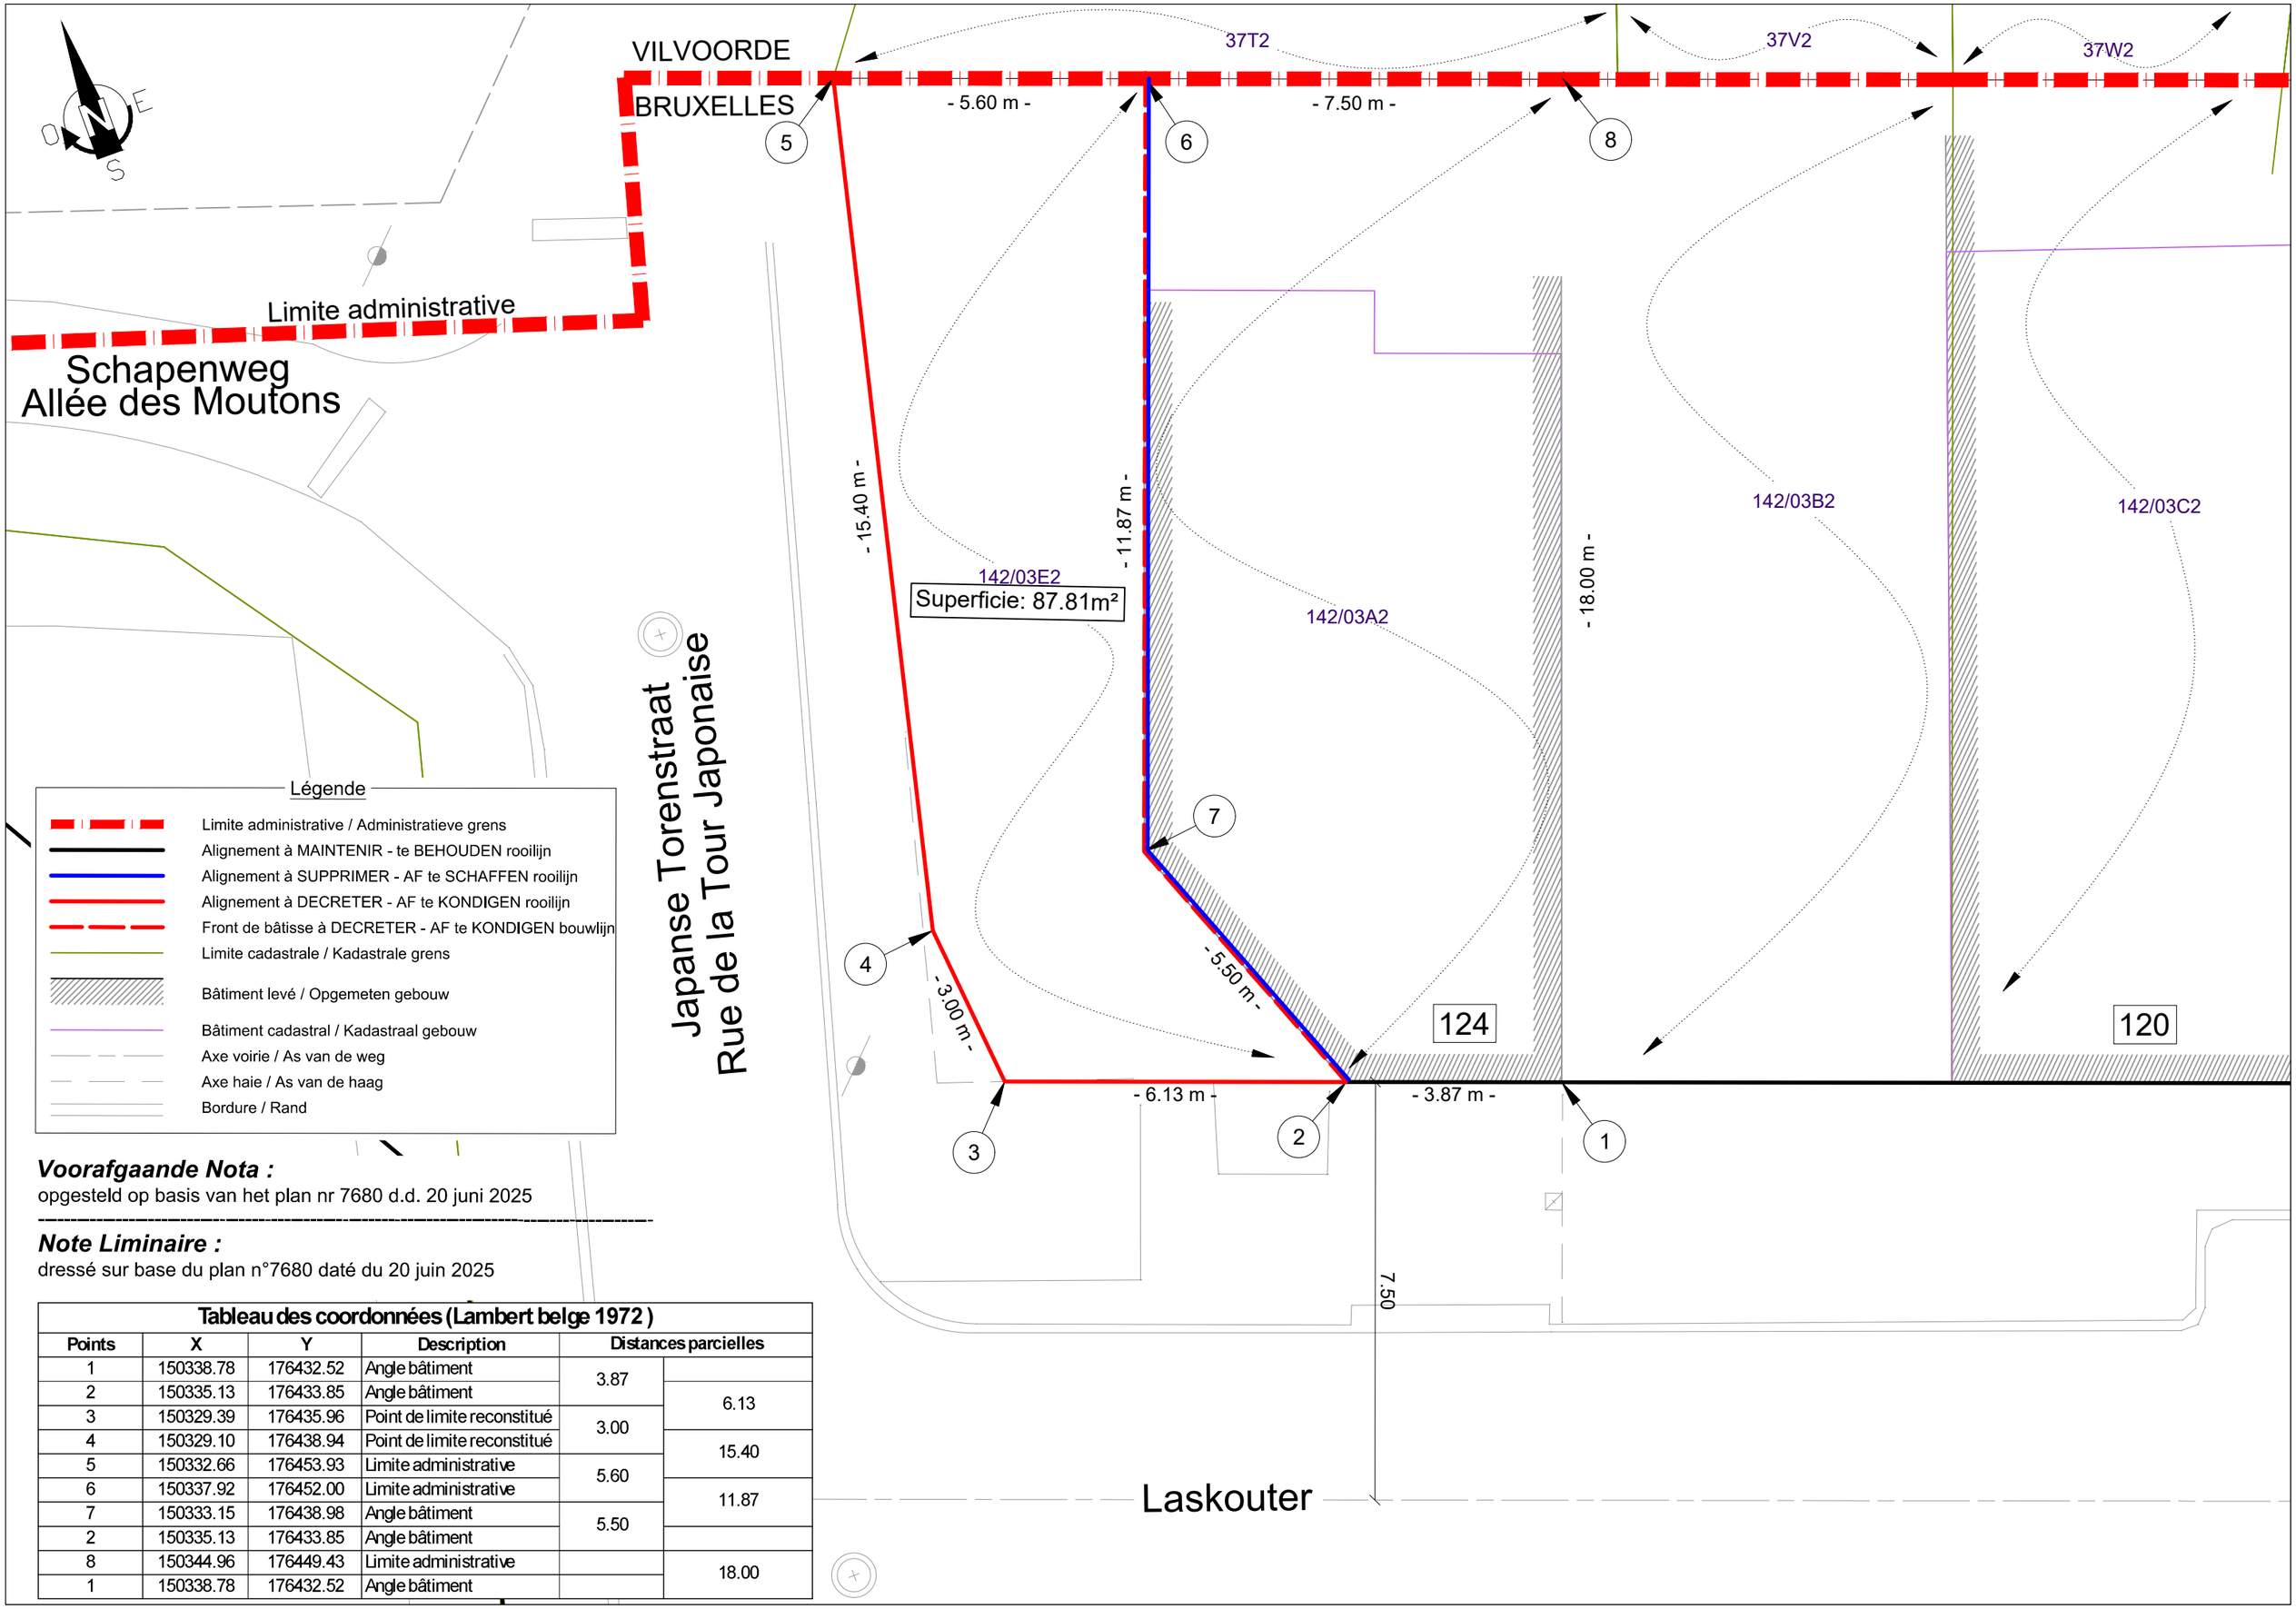

Voorafgaande Nota :
opgesteld op basis van het plan nr 7680 d.d. 20 juni 2025

Note Liminaire :
dressé sur base du plan n°7680 daté du 20 juin 2025

Tableau des coordonnées (Lambert belge 1972)

Points	X	Y	Description	Distances parcielles	
1	150338.78	176432.52	Angle bâtiment	3.87	
2	150335.13	176433.85	Angle bâtiment		6.13
3	150329.39	176435.96	Point de limite reconstitué	3.00	
4	150329.10	176438.94	Point de limite reconstitué		15.40
5	150332.66	176453.93	Limite administrative	5.60	
6	150337.92	176452.00	Limite administrative		11.87
7	150333.15	176438.98	Angle bâtiment	5.50	
2	150335.13	176433.85	Angle bâtiment		
8	150344.96	176449.43	Limite administrative		18.00
1	150338.78	176432.52	Angle bâtiment		