

VU ET ADOPTE PROVISOIREMENT PAR LE CONSEIL COMMUNAL EN SEANCE  
DU 28/05/2018.  
GEZIEN EN VOORLOPIG AANGENOMEN DOOR DE GEMEENTERAAD IN ZITTING  
VAN 28/05/2018.

PAR LE CONSEIL :  
VANWEGE DE RAAD : LE CONSEIL,  
DE RAAD,

LE SECRETAIRE DE LA VILLE,  
DE STADSSECRETARIS,

Luc SYMOENS  
Ans PERSOONS  
Echevine de l'Urbanisme  
Schepen van Stedenbouw

LE COLLEGE DES BOURGMESTRE ET ECHEVINS CERTIFIE QUE LE PRESENT PLAN  
A ETE DEPOSE A L'EXAMEN DU PUBLIC DANS LES BUREAUX DE L'ADMINISTRATION  
COMMUNALE DU 17/08/2018 AU 15/09/2018.  
HET COLLEGE VAN BURGEMEESTER EN SCHEPENEN BEVESTIGT DAT HET PLAN TER  
INZAGE VAN HET PUBLIEK OP DE GEMEENTELIJKE ADMINISTRATIEBURELEN WERD  
NEERGELEGD VAN 17/08/2018 TOT 15/09/2018.

PAR LE CONSEIL :  
VANWEGE DE RAAD : LE CONSEIL,  
DE RAAD,

LE SECRETAIRE DE LA VILLE,  
DE STADSSECRETARIS,

Luc SYMOENS  
Ans PERSOONS  
Echevine de l'Urbanisme  
Schepen van Stedenbouw

VU ET ADOPTE DEFINITIVEMENT PAR LE CONSEIL COMMUNAL EN SEANCE  
DU .....  
GEZIEN EN DEFINITIEF AANGENOMEN DOOR DE GEMEENTERAAD IN ZITTING  
VAN .....

PAR LE CONSEIL :  
VANWEGE DE RAAD : LE CONSEIL,  
DE RAAD,

LE SECRETAIRE DE LA VILLE,  
DE STADSSECRETARIS,

Luc SYMOENS  
Ans PERSOONS  
Echevine de l'Urbanisme  
Schepen van Stedenbouw




**VILLE DE BRUXELLES**  
Département Urbanisme - Section Plan  
CELLULE TOPOGRAPHIE

**STAD BRUSSEL**  
Departement Stedenbouw - Sectie Plan  
CEL TOPOGRAFIE

## PLAN DE D'ALIGNEMENT ROOILIJNPLAN

### BROUCKERE TOWER

|  |  |   |                                |  |   |
|--|--|---|--------------------------------|--|---|
| levé par :<br>opgemeten door :   | dessiné par :<br>getekend door :                       | vérifié par :<br>nagezien door :                                | le Directeur,<br>de Directeur, | le Directeur général,<br>de Directeur general, |   |
| BERGHMANS OUV<br>GÉOMÈTRE-CHÉFOT<br>PL. des arts - bureau 1000 Bruxelles | O. OUBRAHAM<br><br>Géomètre expert<br>Landmeter expert | R. VAN DER PERRE<br><br>Inspecteur Principal<br>e.a. Inspecteur | P. ITSCHERT                    | M. GOETYNCK                                    |   |
| LE :<br>DE :   | LE :<br>DE :   | LE :<br>DE :  | LE :<br>DE :                   | LE :<br>DE :                                   |   |
| ECHELLE<br>SCHAAL 1/200  |  |   |                                |  |   |
| PLAN N°<br>PLAN Nr. 7316   |  |   |                                |  |   |
| INDICE<br>INDEX  | A  | B   | C                              | D  | E |

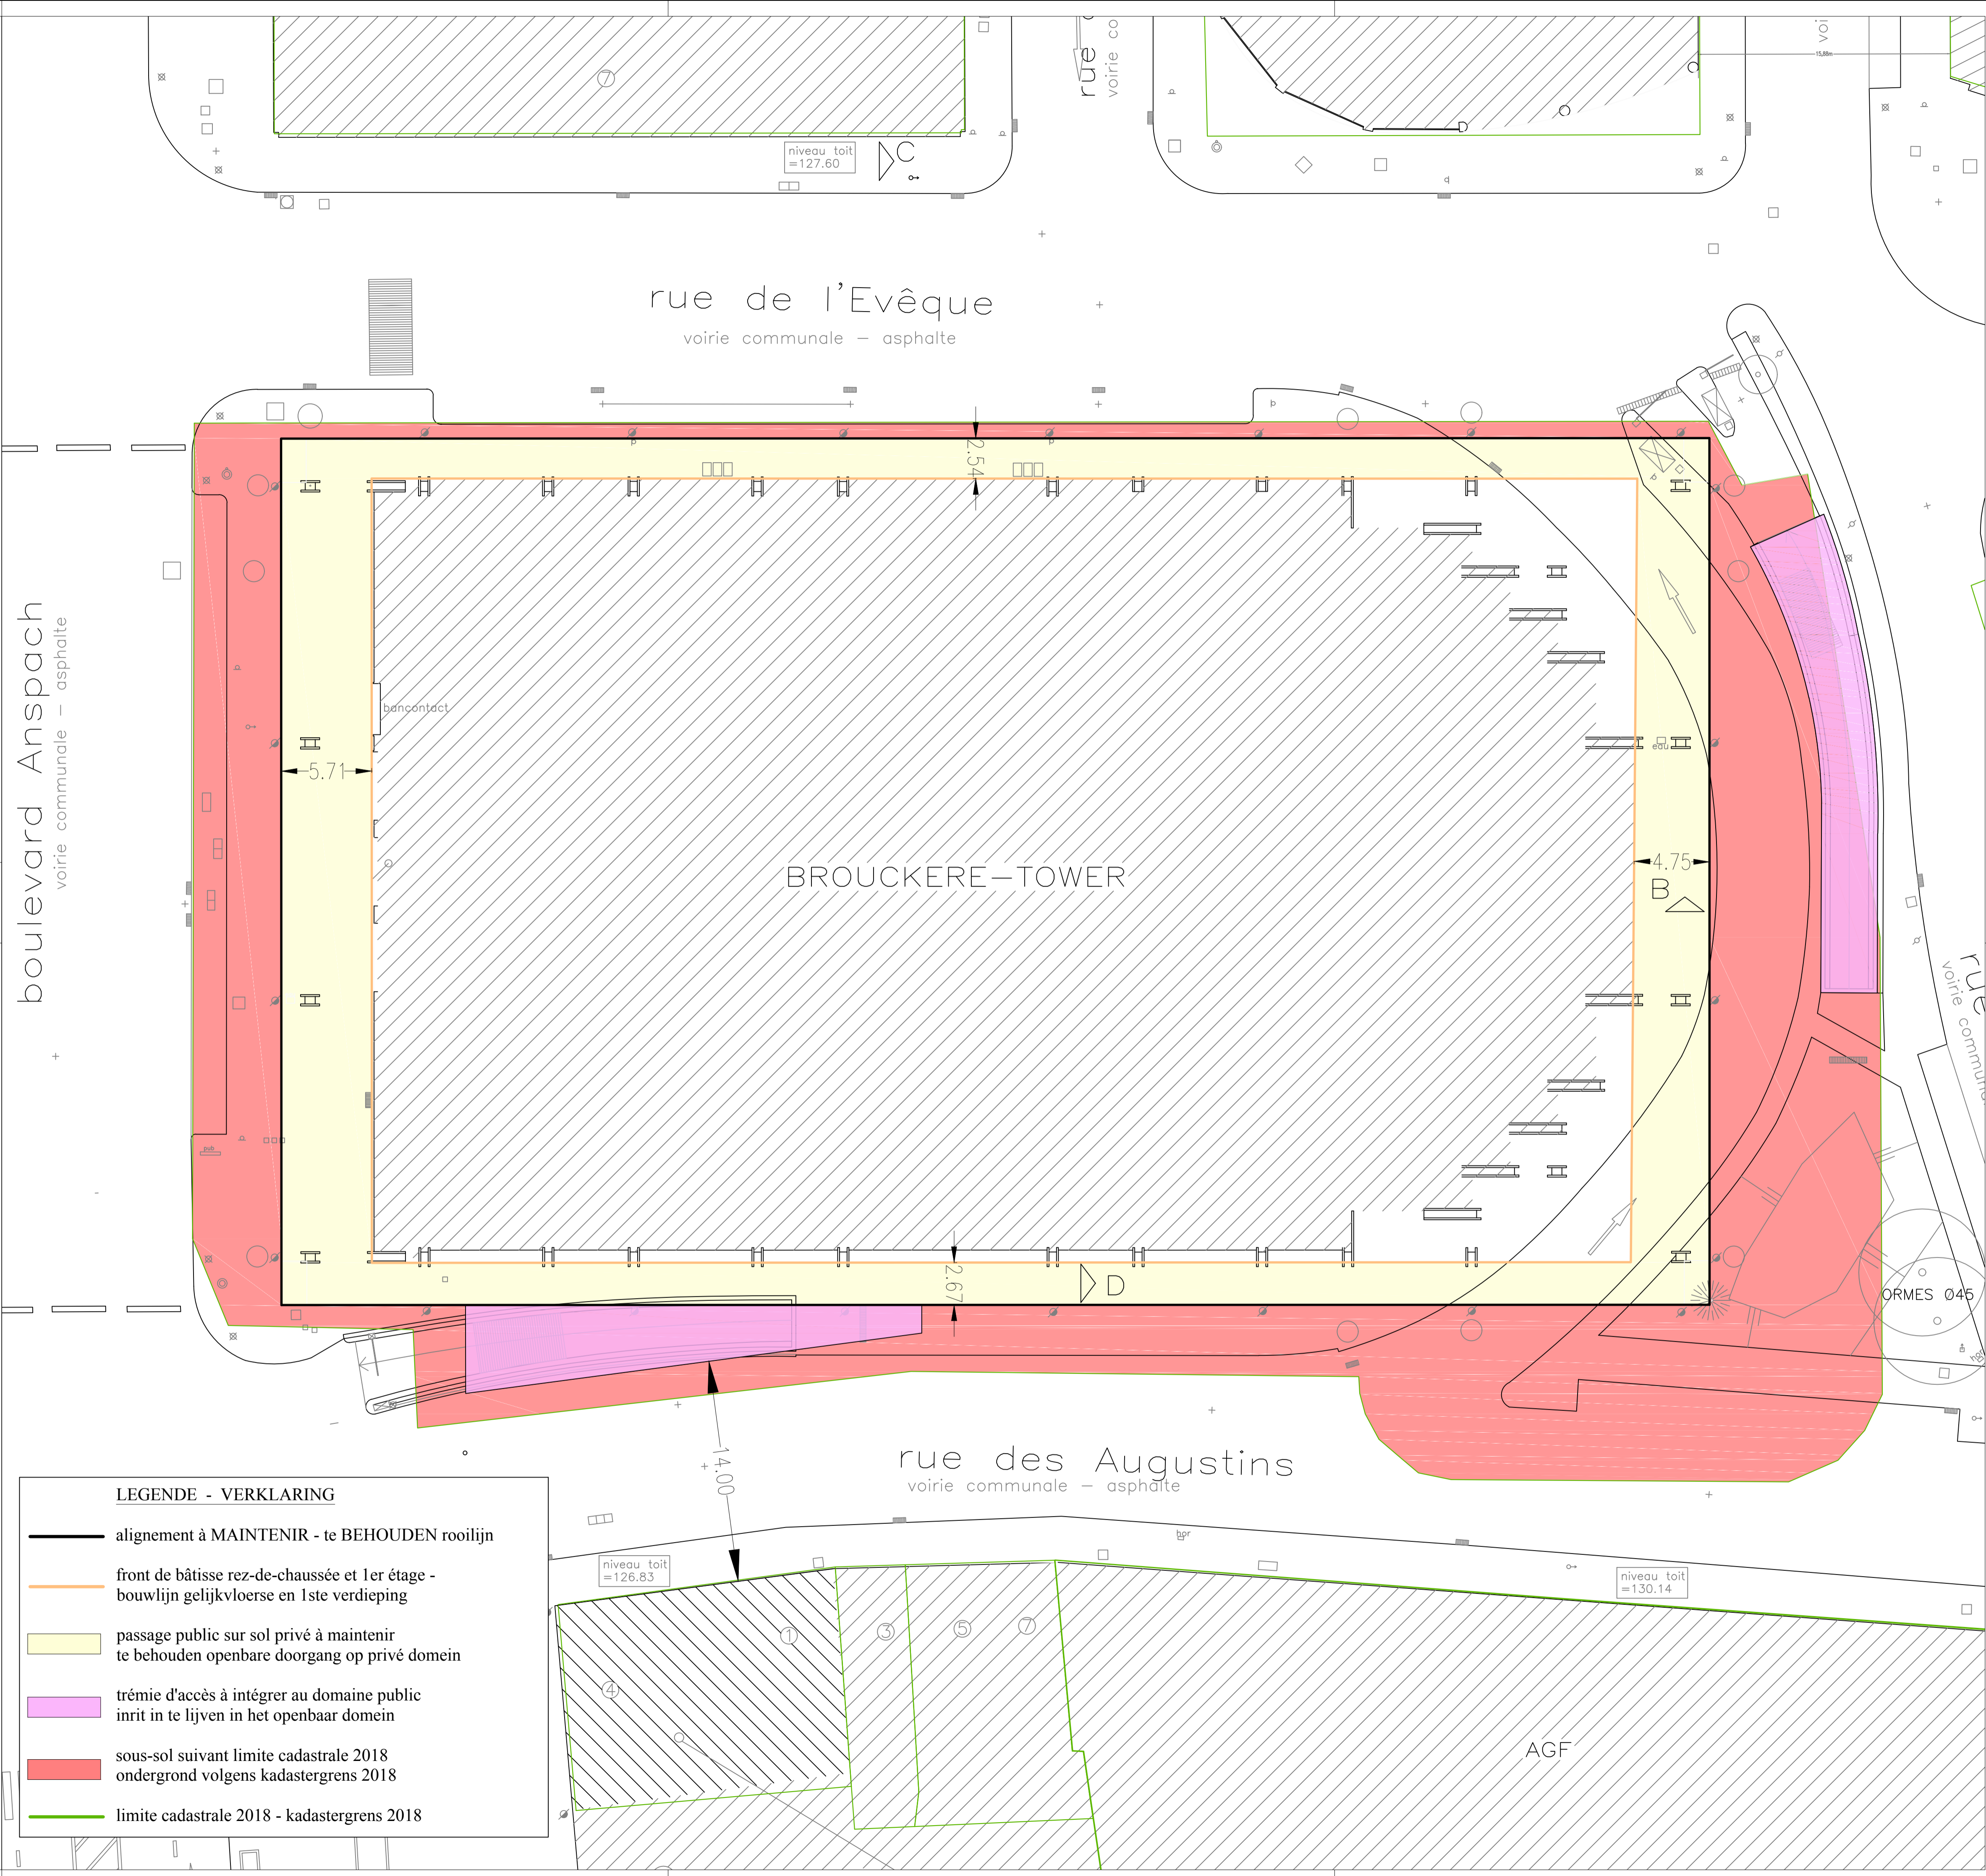

**LEGENDE - VERKLARING**

- alignement à MAINTENIR - te BEHOUDEN rooilijn
- front de bâtisse rez-de-chaussée et 1er étage -  
bouvlijn gelijkvloerse en 1ste verdieping
- passage public sur sol privé à maintenir  
te behouden openbare doorgang op privé domein
- trémie d'accès à intégrer au domaine public  
inrit in te lijven in het openbaar domein
- sous-sol suivant limite cadastrale 2018  
ondergrond volgens kadastrergrens 2018
- limite cadastrale 2018 - kadastrergrens 2018