

VU ET ADOPTE PAR LE CONSEIL COMMUNAL EN SEANCE
DU
GEZIEN EN AANGENOMEN DOOR DE GEMEENTERAAD IN ZITTING
VAN

PAR LE CONSEIL :
VANWEGE DE RAAD :

LE SECRETAIRE DE LA VILLE,
DE STADSSECRETARIS,

LE CONSEIL,
DE RAAD,

Luc SYMOENS


Ans PERSOONS
Echevine de l'Urbanisme
Schepen van Stedenbouw

VILLE DE BRUXELLES
Département Urbanisme - Section Plan
CELLULE TOPOGRAPHIE
STAD BRUSSEL
Departement Stedenbouw - Sectie Plan
CEL TOPOGRAFIE

**PLAN D'ALIGNEMENT
ROOILIJNPLAN**

"HIPPODROME PROJECTS BRUSSEL"

levé par : opgemeten door :	dessiné par : getekend door :	vérifié par : nagezien door :	le Directeur, de Directeur,	le Directeur général, de Directeur generaal,
	O. OUBRAHAM	R. VAN DER PERRE	P. ITSCHERT	M. GOETYNCK
	Geometre expert Landmeter expert	Inspecteur Principal e.a. Inspecteur		
LE: DE:		LE: DE:		LE: DE:
1/500				
7332				
A	B	C	D	E

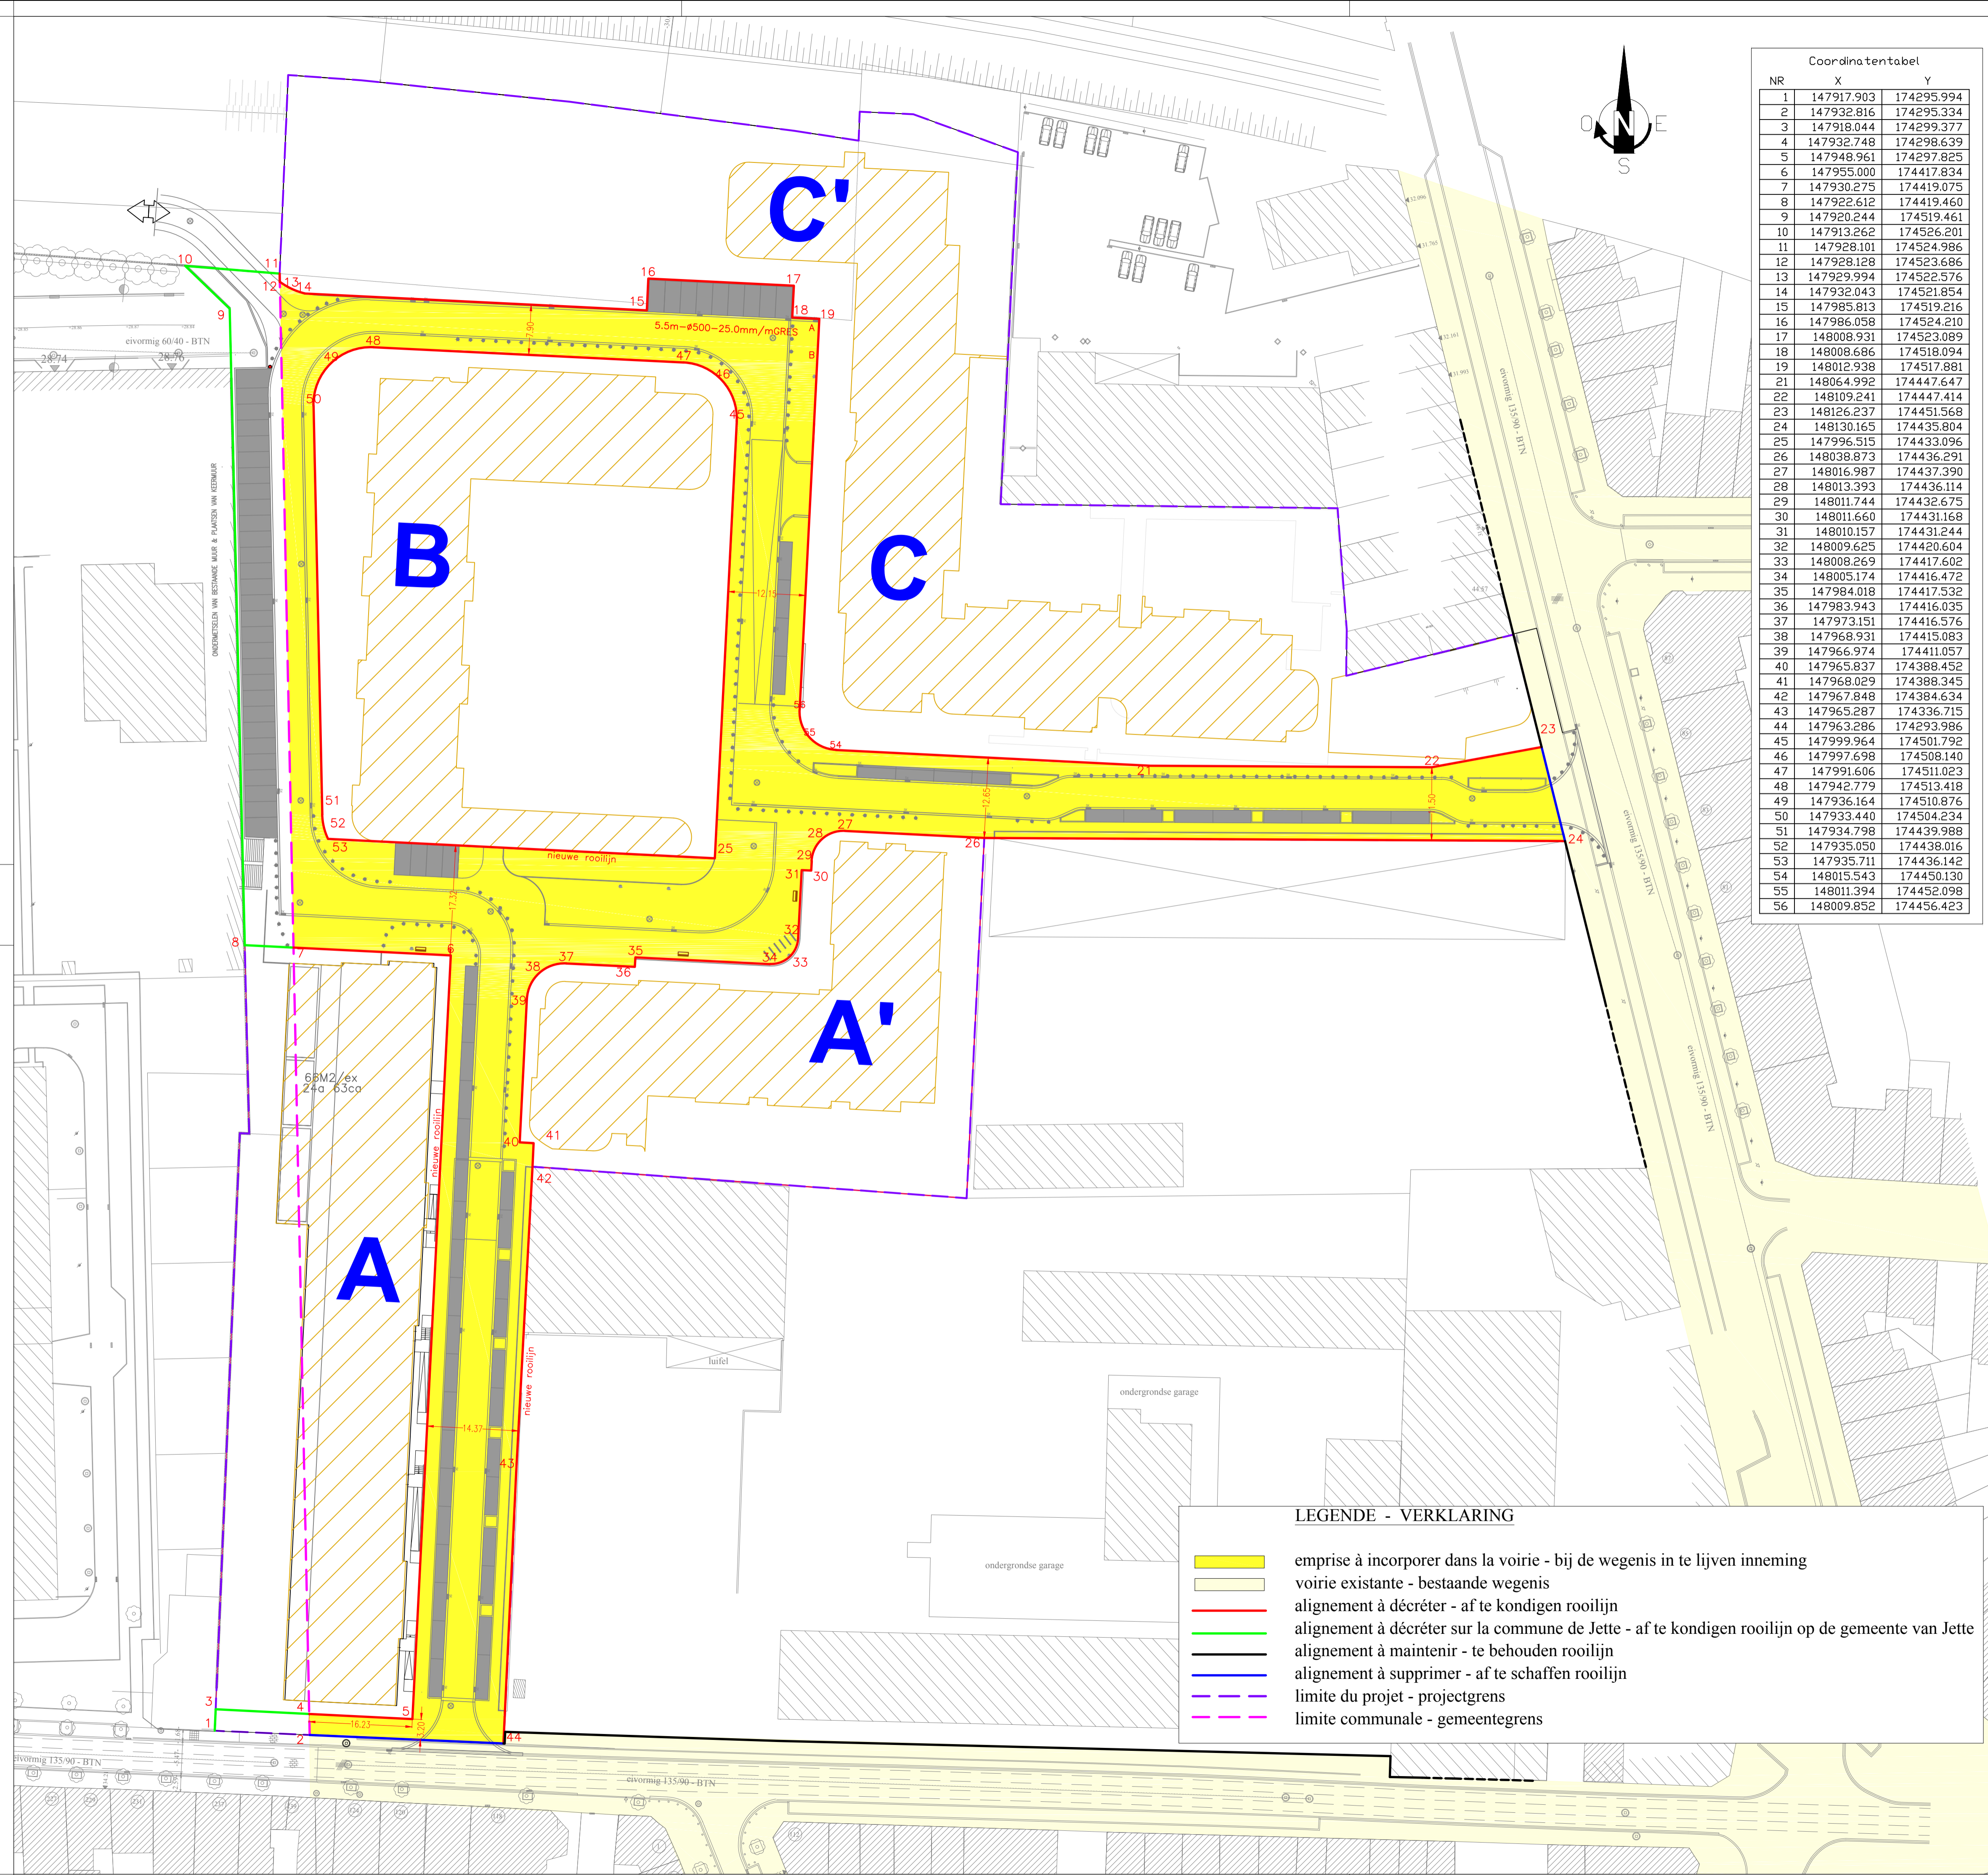

Coördinatentabel

NR	X	Y
1	147917.903	174295.994
2	147932.816	174295.334
3	147918.044	174299.377
4	147932.748	174298.639
5	147948.961	174297.825
6	147955.000	174417.834
7	147930.275	174419.075
8	147922.612	174419.460
9	147920.244	174519.461
10	147913.262	174526.201
11	147928.101	174524.986
12	147928.128	174523.686
13	147929.994	174522.576
14	147932.043	174521.854
15	147985.813	174519.216
16	147986.058	174524.210
17	148008.931	174523.089
18	148008.686	174518.094
19	148012.938	174517.881
21	148064.992	174447.647
22	148109.241	174447.414
23	148126.237	174451.568
24	148130.165	174435.804
25	147996.515	174433.096
26	148038.873	174436.291
27	148016.987	174437.390
28	148013.393	174436.114
29	148011.744	174432.675
30	148011.660	174431.168
31	148010.157	174431.244
32	148009.625	174420.604
33	148008.269	174417.602
34	148005.174	174416.472
35	147984.018	174417.532
36	147983.943	174416.035
37	147973.151	174416.576
38	147968.931	174415.083
39	147966.974	174411.057
40	147965.837	174388.452
41	147968.029	174388.345
42	147967.848	174384.634
43	147965.287	174336.715
44	147963.286	174293.986
45	147999.964	174501.792
46	147997.698	174508.140
47	147991.606	174511.023
48	147942.779	174513.418
49	147936.164	174510.876
50	147933.440	174504.234
51	147934.798	174439.988
52	147935.050	174438.016
53	147935.711	174436.142
54	148015.543	174450.130
55	148011.394	174452.098
56	148009.852	174456.423

- LEGENDE - VERKLARING**
- emprise à incorporer dans la voirie - bij de wegens in te lijven inneming
 - voirie existante - bestaande wegens
 - alignement à décréter - af te kondigen rooilijn
 - alignement à décréter sur la commune de Jette - af te kondigen rooilijn op de gemeente van Jette
 - alignement à maintenir - te behouden rooilijn
 - alignement à supprimer - af te schaffen rooilijn
 - limite du projet - projectgrens
 - limite communale - gemeentegrens