

VU ET ADOPTE PROVISOIREMENT PAR LE CONSEIL COMMUNAL EN SEANCE
DU 11/02/2019
GEZIEN EN VOORLOPIG AANGENOMEN DOOR DE GEMEENTERAAD IN ZITTING
VAN 11/02/2019.

LE SECRETAIRE DE LA VILLE,
DE STADSSECRETARIS,

PAR LE CONSEIL :
VANWEGE DE RAAD :

LE CONSEIL,
DE RAAD,

Luc SYMOENS

Ans PERSOONS
Echevine de l'Urbanisme
Schepen van Stedenbouw

LE COLLEGE DES BOURGMESTRE ET ECHEVINS CERTIFIE QUE LE PRESENT PLAN
A ETE DEPOSE A L'EXAMEN DU PUBLIC DANS LES BUREAUX DE L'ADMINISTRATION
COMMUNALE DU 20/02/2019 AU 21/03/2019.

HET COLLEGE VAN BURGEMEESTER EN SCHEPEN BEVESTIGT DAT HET PLAN TER
INZAGE VAN HET PUBLIEK OP DE GEMEENTELIJKE ADMINISTRATIEBURELEN WERD
NEERGELEGD VAN 20/02/2019 TOT 21/03/2019.

LE SECRETAIRE DE LA VILLE,
DE STADSSECRETARIS,

PAR LE CONSEIL :
VANWEGE DE RAAD :

LE CONSEIL,
DE RAAD,

Luc SYMOENS

Ans PERSOONS
Echevine de l'Urbanisme
Schepen van Stedenbouw

VU ET ADOPTE DEFINITIVEMENT PAR LE CONSEIL COMMUNAL EN SEANCE
DU
GEZIEN EN DEFINITIEF AANGENOMEN DOOR DE GEMEENTERAAD IN ZITTING
VAN

LE SECRETAIRE DE LA VILLE,
DE STADSSECRETARIS,

PAR LE CONSEIL :
VANWEGE DE RAAD :

LE CONSEIL,
DE RAAD,

Luc SYMOENS


Ans PERSOONS
Echevine de l'Urbanisme
Schepen van Stedenbouw



**PLAN DE DESAFFECTATION ET
D'ALIGNEMENT
PLAN VAN DESAFFECTATIE EN
ROOILIJNPLAN**

**PLATEAU DU HEYSEL
HEYSEL PLATEAU**

levé par : opgemeten door :	dessiné par : getekend door :	vérifié par : nagezien door :	le Directeur, de Directeur,	le Directeur général, de Directeur generaal,
VILLE DE BRUXELLES STAD BRUSSEL	O. OUBRAHAM	R. VAN DER PERRE	P. ITSCHERT	M. GOETYNCK
Géomètre expert Landmeter expert	Géomètre expert Landmeter expert	Inspecteur Principal e.a. Inspecteur		
LE : DE :	LE : DE :	LE : DE :	LE : DE :	LE : DE :
ECHELLE SCHAAL	1/750			
PLAN N° PLAN Nr.	7346			
INDICE INDEX	A B C D E			

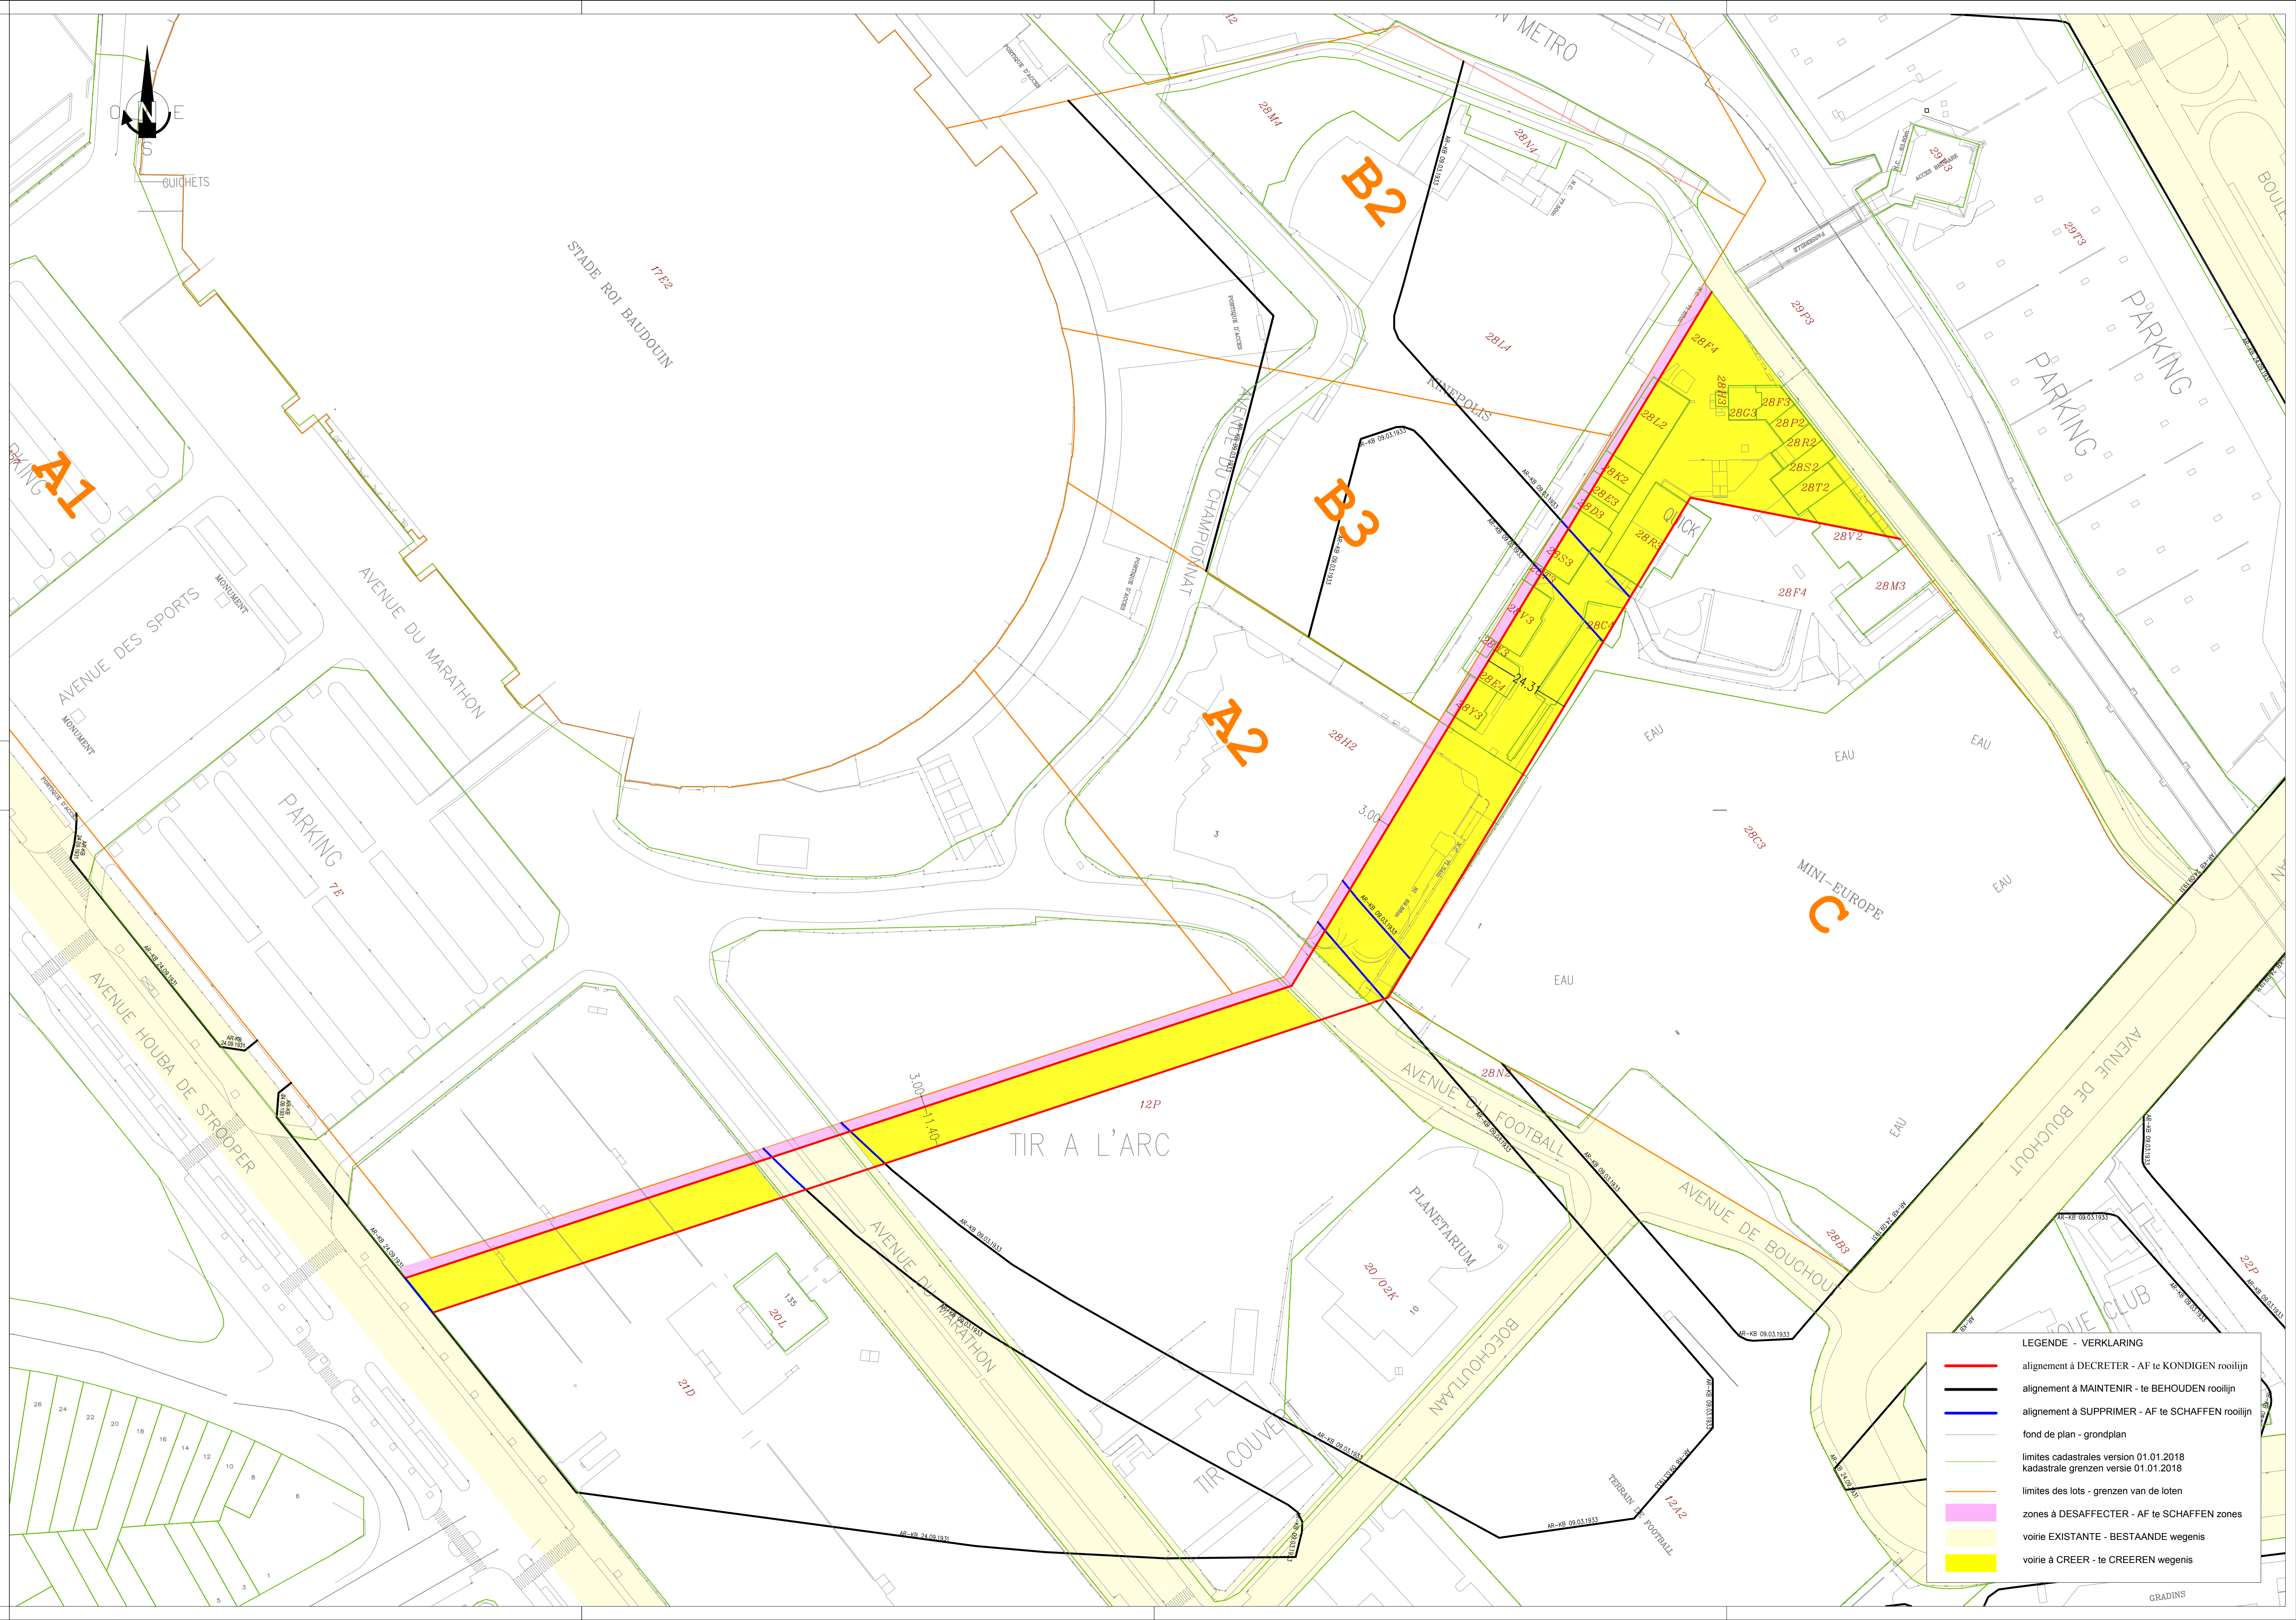

LEGENDE - VERKLARING

	alignement à DECRETER - AF te KONDIGEN rooilijn
	alignement à MAINTENIR - te BEHOUDEN rooilijn
	alignement à SUPPRIMER - AF te SCHAFFEN rooilijn
	fond de plan - grondplan
	limites cadastrales version 01.01.2018 kadastrale grenzen versie 01.01.2018
	limites des lots - grenzen van de loten
	zones à DESAFFECTER - AF te SCHAFFEN zones
	voirie EXISTANTE - BESTAANDE wegenis
	voirie à CREER - te CREEREN wegenis