**VILLE DE BRUXELLES**
*Département Urbanisme - Section Plan*
CELLULE TOPOGRAPHIE

**STAD BRUSSEL**
*Departement Stedenbouw - Sectie Plan*
CEL TOPOGRAFIE

# PLAN DE DELIMITATION
# AFBAKENINGSPLAN

## RUE DU MOLENBLOK 5
## Division 19, Sectie D, n° 124H
## MOLENBLOKSTRAAT 5
## 19de Afdeling, Sectie D, nr. 124H

**LEGENDE - VERKLARING**

| | | |
|---|---|---|
| Alignement | Rooilijn |
| Immeuble | Gebouw |
| Cadastre 2019 | Kadaster 2019 |
| Plan de mesurage | Opmetingsplan |
| Partie à céder à la Ville de Bruxelles | Aan de stad Brussel af te staan gedeelte |

| | |
|---|---|
| ECHELLE / SCHAAL | 1/100 |
| REFERENCE VILLE / REFERENTIE STAD | 7429 |
| N° PLAN PRECADASTRATION / NR PLAN PRECADASTRATIE | |
| INDICE / INDEX | A B C D E |

Pauwel Lievens
Géomètre expert - Landmeter expert
N° KAD - KAD NR: 170003

24/04/2020

Plan basé sur un mesurage de 24/05/2019
Plan gebaseerd op een opmeting dd. 24/05/2019

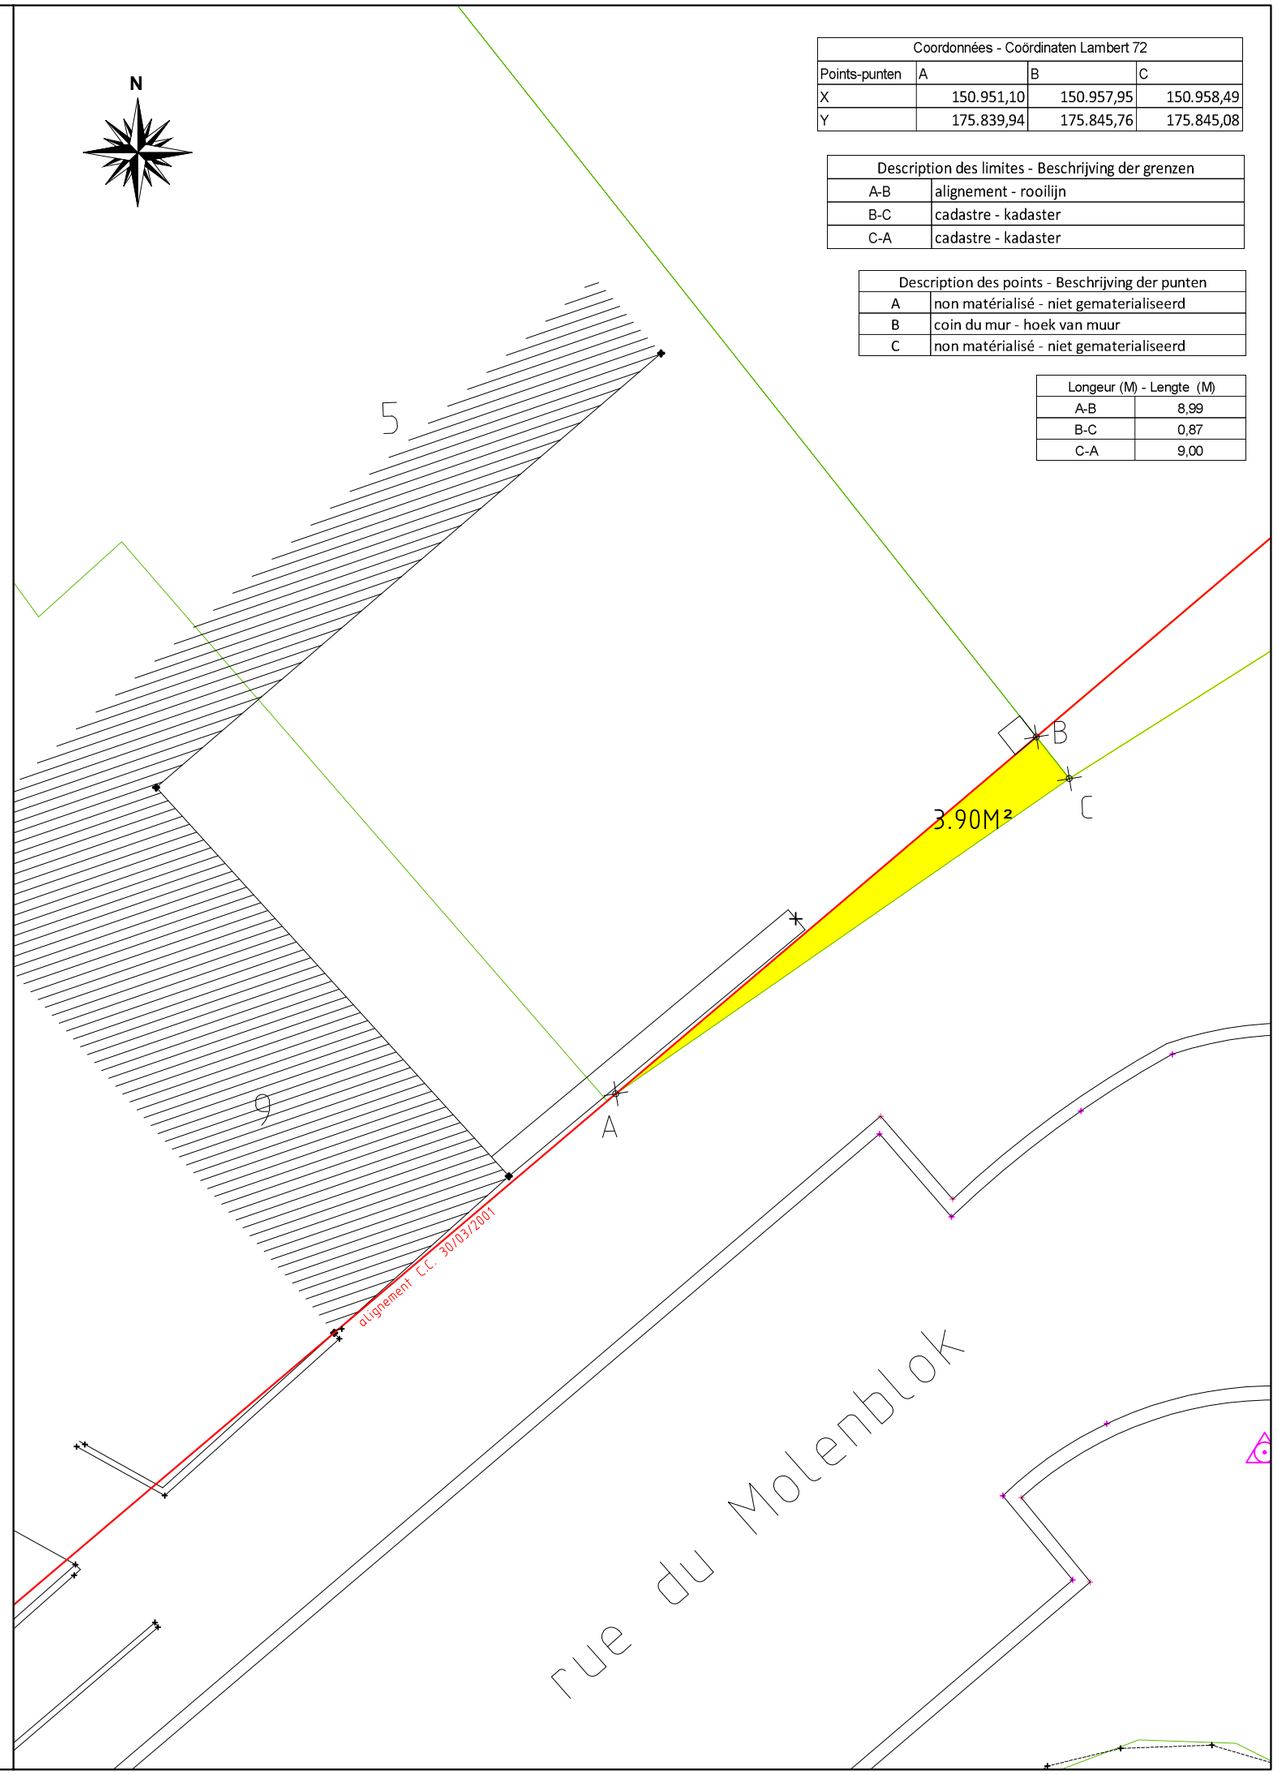


| Coordonnées - Coördinaten Lambert 72 | | | |
|---|---|---|---|
| Points-punten | A | B | C |
| X | 150.951,10 | 150.957,95 | 150.958,49 |
| Y | 175.839,94 | 175.845,76 | 175.845,08 |

| Description des limites - Beschrijving der grenzen | |
|---|---|
| A-B | alignement - rooilijn |
| B-C | cadastre - kadaster |
| C-A | cadastre - kadaster |

| Description des points - Beschrijving der punten | |
|---|---|
| A | non matérialisé - niet gematerialiseerd |
| B | coin du mur - hoek van muur |
| C | non matérialisé - niet gematerialiseerd |

| Longeur (M) - Lengte (M) | |
|---|---|
| A-B | 8,99 |
| B-C | 0,87 |
| C-A | 9,00 |