

VU ET ADOPTE PROVISOIREMENT PAR LE CONSEIL COMMUNAL EN SEANCE DU 12/06/2023.  
 GEZIEN EN VOORLOPIG AANGENOMEN DOOR DE GEMEENTERAAD IN ZITTING VAN 12/06/2023.

PAR LE CONSEIL :  
 VANWEGE DE RAAD :

LE SECRETAIRE DE LA VILLE,  
 DE STADSSECRETARIS,

LE CONSEIL,  
 DE RAAD,

Dirk LEONARD

Echevine de l'Urbanisme  
 Schepen van Stedenbouw

LE COLLEGE DES BOURGMESTRE ET ECHEVINS CERTIFIE QUE LE PRESENT PLAN A ETE DEPOSE A L'EXAMEN DU PUBLIC DANS LES BUREAUX DE L'ADMINISTRATION COMMUNALE DU 23/08/2023 AU 21/09/2023.

HET COLLEGE VAN BURGEMEESTER EN SCHEPEN BEVESTIGT DAT HET PLAN TER INZAGE VAN HET PUBLIEK OP DE GEMEENTELIJKE ADMINISTRATIEBURELEN WERD NEERGELEGD VAN 23/08/2023 TOT 21/09/2023.

PAR LE COLLEGE :  
 VANWEGE HET COLLEGE :

LE SECRETAIRE DE LA VILLE,  
 DE STADSSECRETARIS,

LE COLLEGE,  
 HET COLLEGE,

Dirk LEONARD

Echevine de l'Urbanisme  
 Schepen van Stedenbouw

VU ET ADOPTE DEFINITIVEMENT PAR LE CONSEIL COMMUNAL EN SEANCE DU .....  
 GEZIEN EN DEFINITIEF AANGENOMEN DOOR DE GEMEENTERAAD IN ZITTING VAN .....

PAR LE CONSEIL :  
 VANWEGE DE RAAD :

LE SECRETAIRE DE LA VILLE,  
 DE STADSSECRETARIS,

LE CONSEIL,  
 DE RAAD,

Dirk LEONARD

Echevine de l'Urbanisme  
 Schepen van Stedenbouw

**VILLE DE BRUXELLES**

Departement Développement urbain  
 Direction Planification stratégique et opérationnelle  
 CELLULE TOPOGRAPHIE ET EXPERTISE

**STAD BRUSSEL**


Departement Stadsontwikkeling  
 Directie strategische en operationele planning  
 CEL TOPOGRAFIE EN EXPERTISE



**PLAN D'ALIGNEMENT  
 ROOIJLNPLAN**

**Avenue des Croix de Guerre -  
 Oorlogskruisenlaan  
 Sentier du Verger - Boomgaardpad  
 Rue des Prés Communs -  
 Gemenebeemdenstraat**

levé par : opgemeten door :	dessiné par : getekend door :	vérifié par : nagezien door :	le Directeur, de Directeur,	le Directeur général, de Directeur general,
	E.OZER	R. VAN DER PERRE	P. ITSCHERT	M. GOETYNCK
Le DE :	LE : 17/04/2023	LE DE :	LE DE :	LE DE :
GEOMETRE EXPERT Landmeter expert		CHEF DE SERVICE TECHNIQUE Technisch diensthoofd		
ECHELLE SCHAAL	1/750			
PLAN N° PLAN Nr.	7602			
INDICE INDEX	A	B	C	D

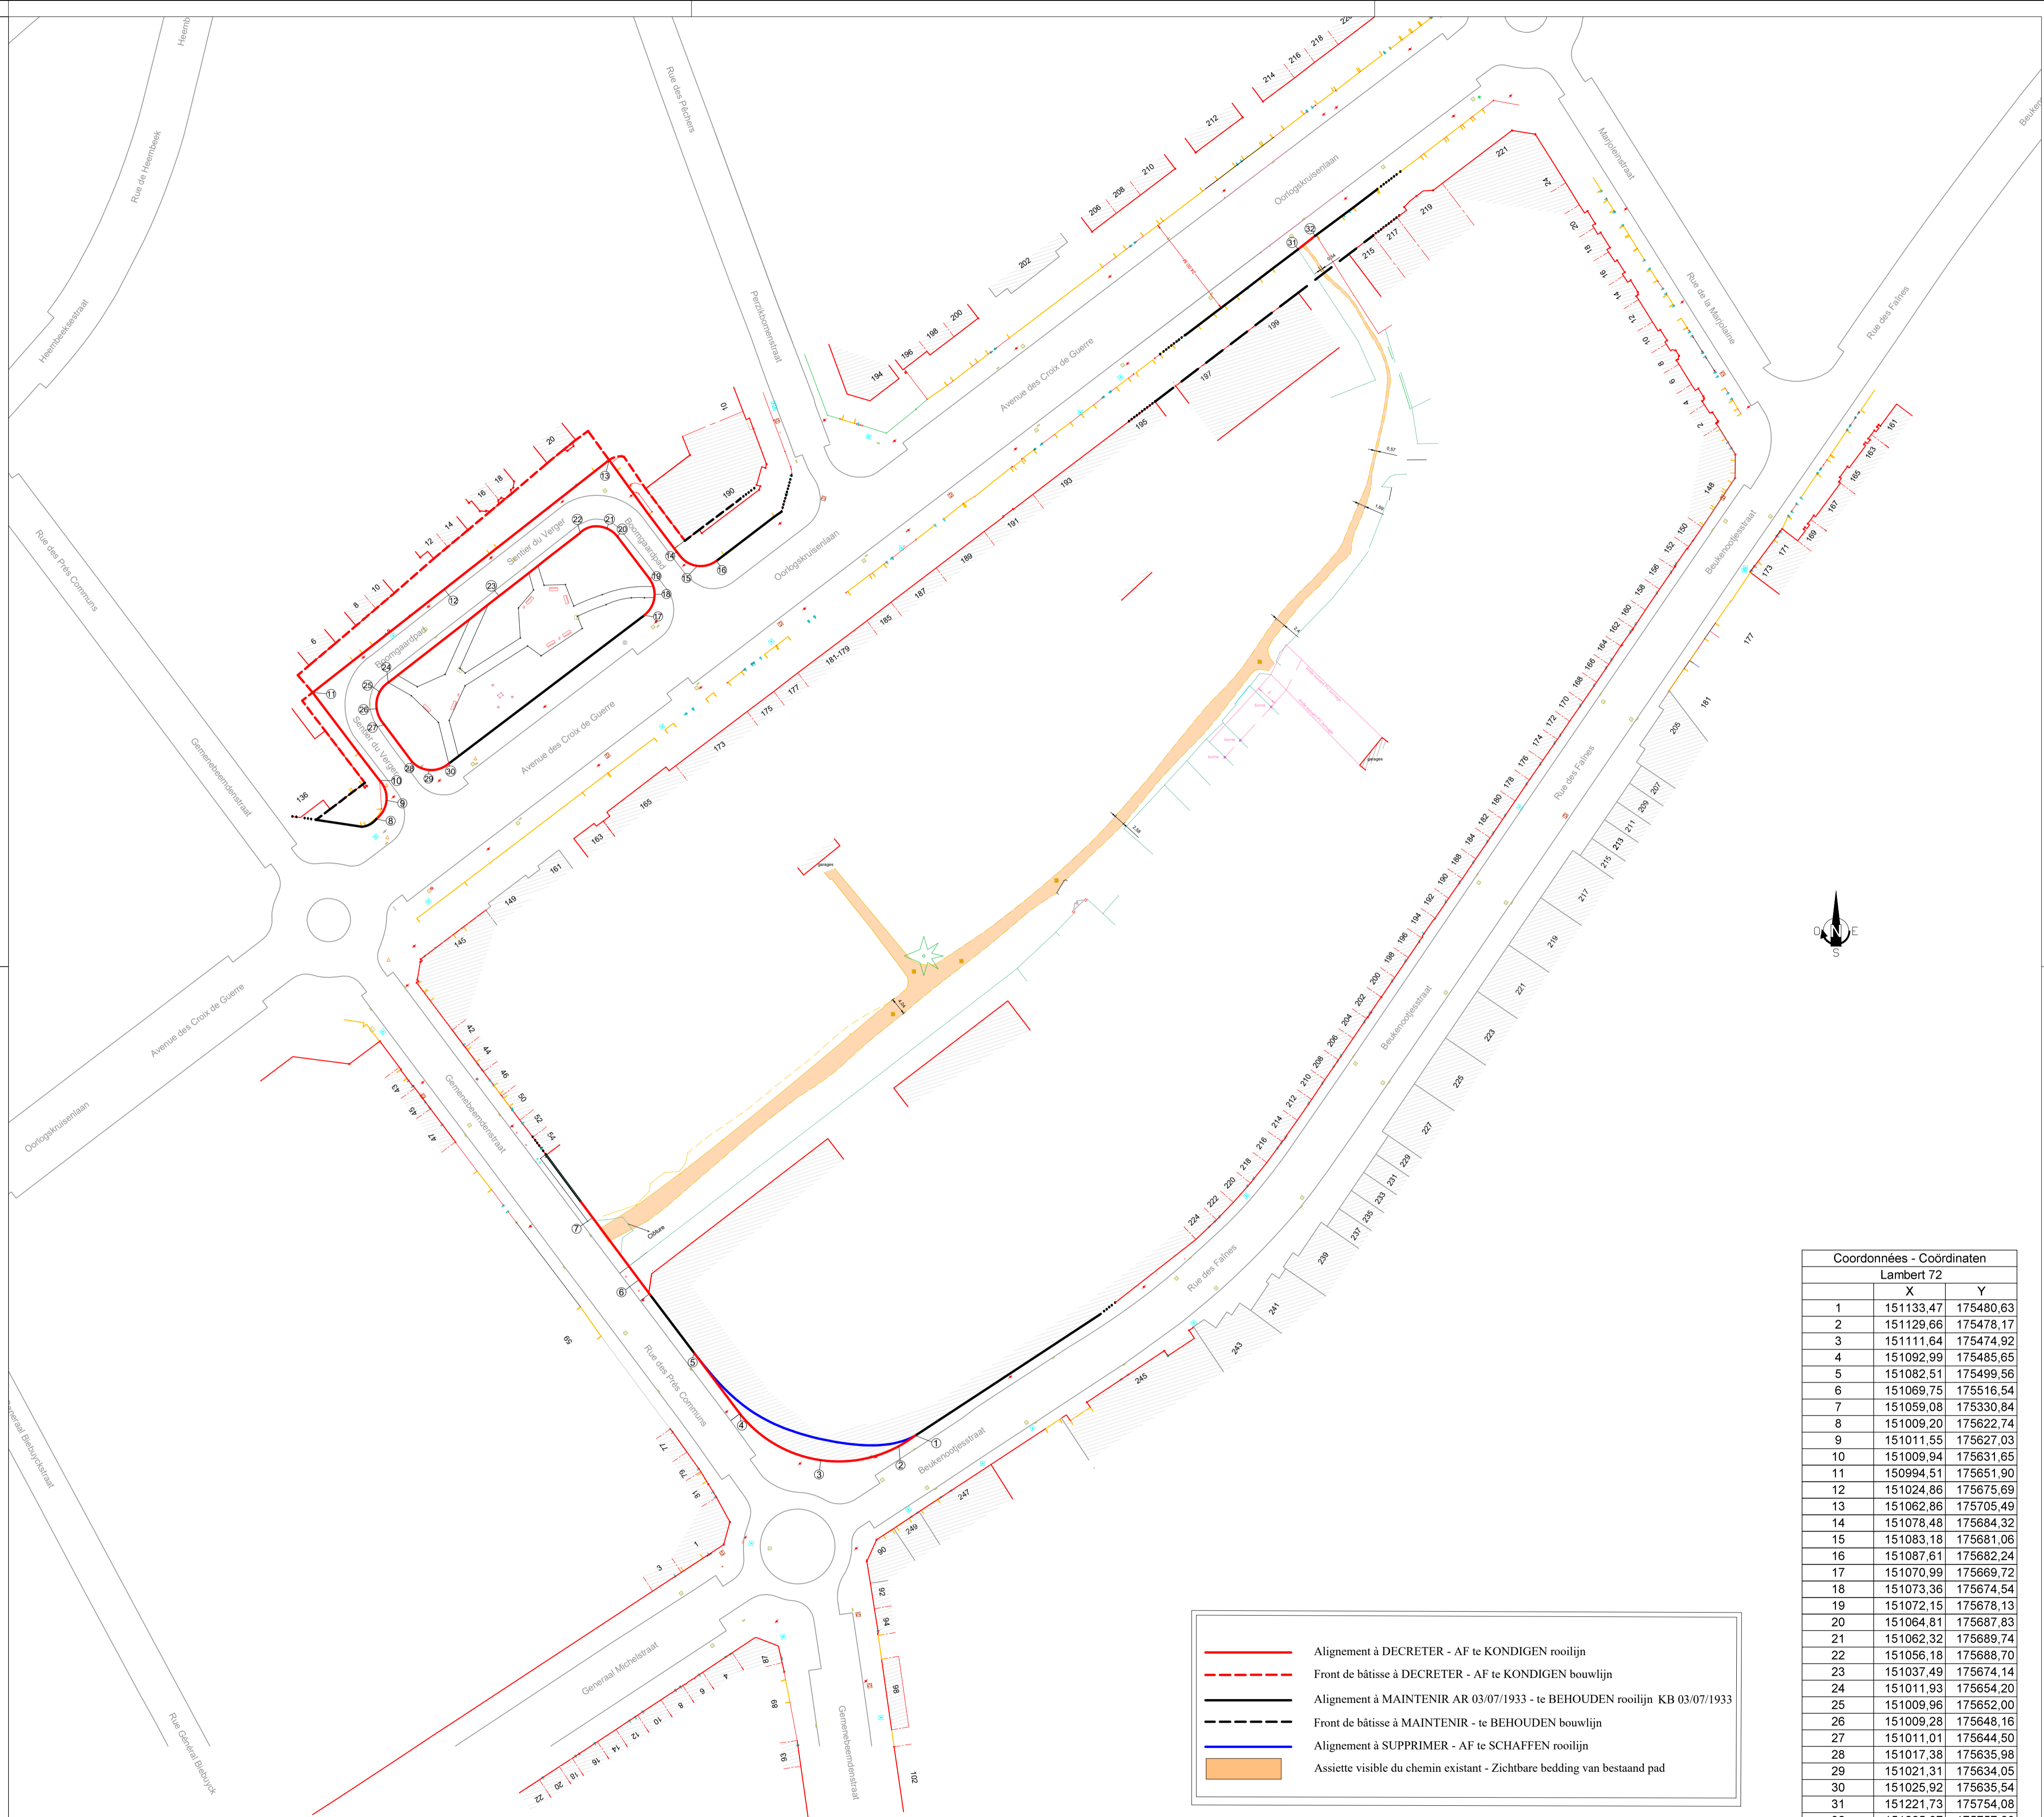

	Alignement à DECRETER - AF te KONDIGEN rooiijn
	Front de bâtisse à DECRETER - AF te KONDIGEN bouwlijn
	Alignement à MAINTENIR AR 03/07/1933 - te BEHOUDEN rooiijn KB 03/07/1933
	Front de bâtisse à MAINTENIR - te BEHOUDEN bouwlijn
	Alignement à SUPPRIMER - AF te SCHAFFEN rooiijn
	Assiette visible du chemin existant - Zichtbare bedding van bestaand pad

Fond de plan : mesurage topographique à l'exception des lignes en gris dont la source : paradigm.brussels

Coördonnées - Coördinaten		
Lambert 72		
	X	Y
1	151133,47	175480,63
2	151129,66	175478,17
3	151111,64	175474,92
4	151092,99	175485,65
5	151082,51	175499,56
6	151069,75	175516,54
7	151059,08	175330,84
8	151009,20	175622,74
9	151011,55	175627,03
10	151009,94	175631,65
11	150994,51	175651,90
12	151024,86	175675,69
13	151062,86	175705,49
14	151078,48	175684,32
15	151083,18	175681,06
16	151087,61	175682,24
17	151070,99	175669,72
18	151073,36	175674,14
19	151072,15	175678,13
20	151064,81	175687,83
21	151062,32	175689,74
22	151056,18	175688,70
23	151037,49	175674,14
24	151011,93	175654,20
25	151009,96	175652,00
26	151009,28	175648,16
27	151011,01	175644,50
28	151017,38	175635,98
29	151021,31	175634,05
30	151025,92	175635,54
31	151221,73	175754,08
32	151225,67	175757,20