

VILLE DE BRUXELLES. STAD BRUSSEL.

SERVICE DES TRAVAUX PUBLICS
DIENST VAN OPENBARE WERKEN.

DIVISION : URBANISME.
AFDELING : STEDEBOUW.

PLAN PARTICULIER. N° 48-02 bis
BIJZONDER PLAN.

QUARTIER : HOUBA HOPITAL.
WIJK.

AVENUE A. BAYET ET AVENUE LAËNNEC.
A. BAYET EN LAËNNEC LANEN.

MODIFICATION AUX ALIGNEMENTS DÉCRÉTÉS PAR LE PLAN PARTICULIER D'AMÉNAGEMENT N° 48-02 APPROUVÉ PAR A.R. DU 1^{er} SEPTEMBRE 1953.

WIJZIGING AAN DE ROOILJNEN AFGEKONDIGD DOOR HET BIJZONDER PLAN VAN AANLEG N° 48-02 GOEDGEKEURD BIJ K.B. VAN 1 SEPTEMBER 1953.

ECHELLE : 1/200.
SCHAAL :

Dressé par le service Technique des Travaux Publics
Opgemaakt door de Technische dienst van Openbare Werken.

DIVISION : URBANISME.
AFDELING : STEDEBOUW.

BRUXELLES LE 5 MAI 1958
BRUSSEL DE MEI

L'INGENIEUR EN CHEF-DIRECTEUR
DE HOOFD INGENIEUR - DIRECTEUR.

Vu et adopté provisoirement par le conseil communal en séance du 14 juillet 1958
Gezien en voorlopig aangenomen door de gemeenteraad in zitting van

Par le Conseil,
Vanwege de Raad,

LE SECRETAIRE
DE SECRETARIS.

(s) BRICHET

LE CONSEIL
DE RAAD.

(s) MERTEN

Le Collège des Bourgmestre et Echevins certifie que le présent plan a été déposé dans les bureaux de l'administration communale, où le public a pu en prendre connaissance du 11 août 1958 au 26 août 1958.

Het College van Burgemeester en Schepenen verklaart, dat onderhavig plan in de burelen van het gemeentebestuur werd neergelegd, waar het publiek er kennis van kunnen nemen heeft van tot

Par le Collège,
Vanwege het Collège,

LE SECRETAIRE
DE SECRETARIS.

(s) BRICHET

LE COLLEGE
HET COLLEGE

(s) MERTEN

Vu et adopté définitivement par le Conseil Communal en séance du 15 septembre 1958

Gezien en definitief aangenomen door de Gemeenteraad in zitting van


Par le Conseil,
Vanwege de Raad,

LE SECRETAIRE
DE SECRETARIS.

(s) BRICHET

LE CONSEIL
DE RAAD.

(s) MERTEN.

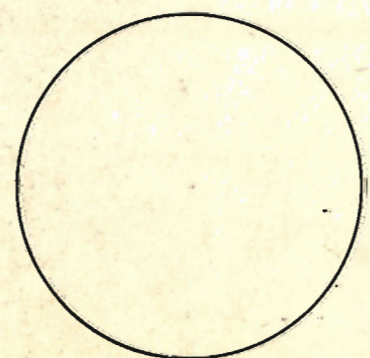


Vu pour être annexé à l'Arrêté Royal de ce jour. N° 9176/1959 - Bruxelles, le 21.1.1959.
Le Ministre des Travaux Publics et de la Reconstruction,
(s) O. VANAUDENHOVE.

Pour copie conforme : Le chef de bureau FF. (s) L. ANDRE.

COPIE CERTIFIÉE CONFORME A L'ORIGINAL.
Bruxelles, le 19 février 1959.

Par le Collège :
Le Secrétaire,
(s) BRICHET

Le Collège,
(s) MERTEN

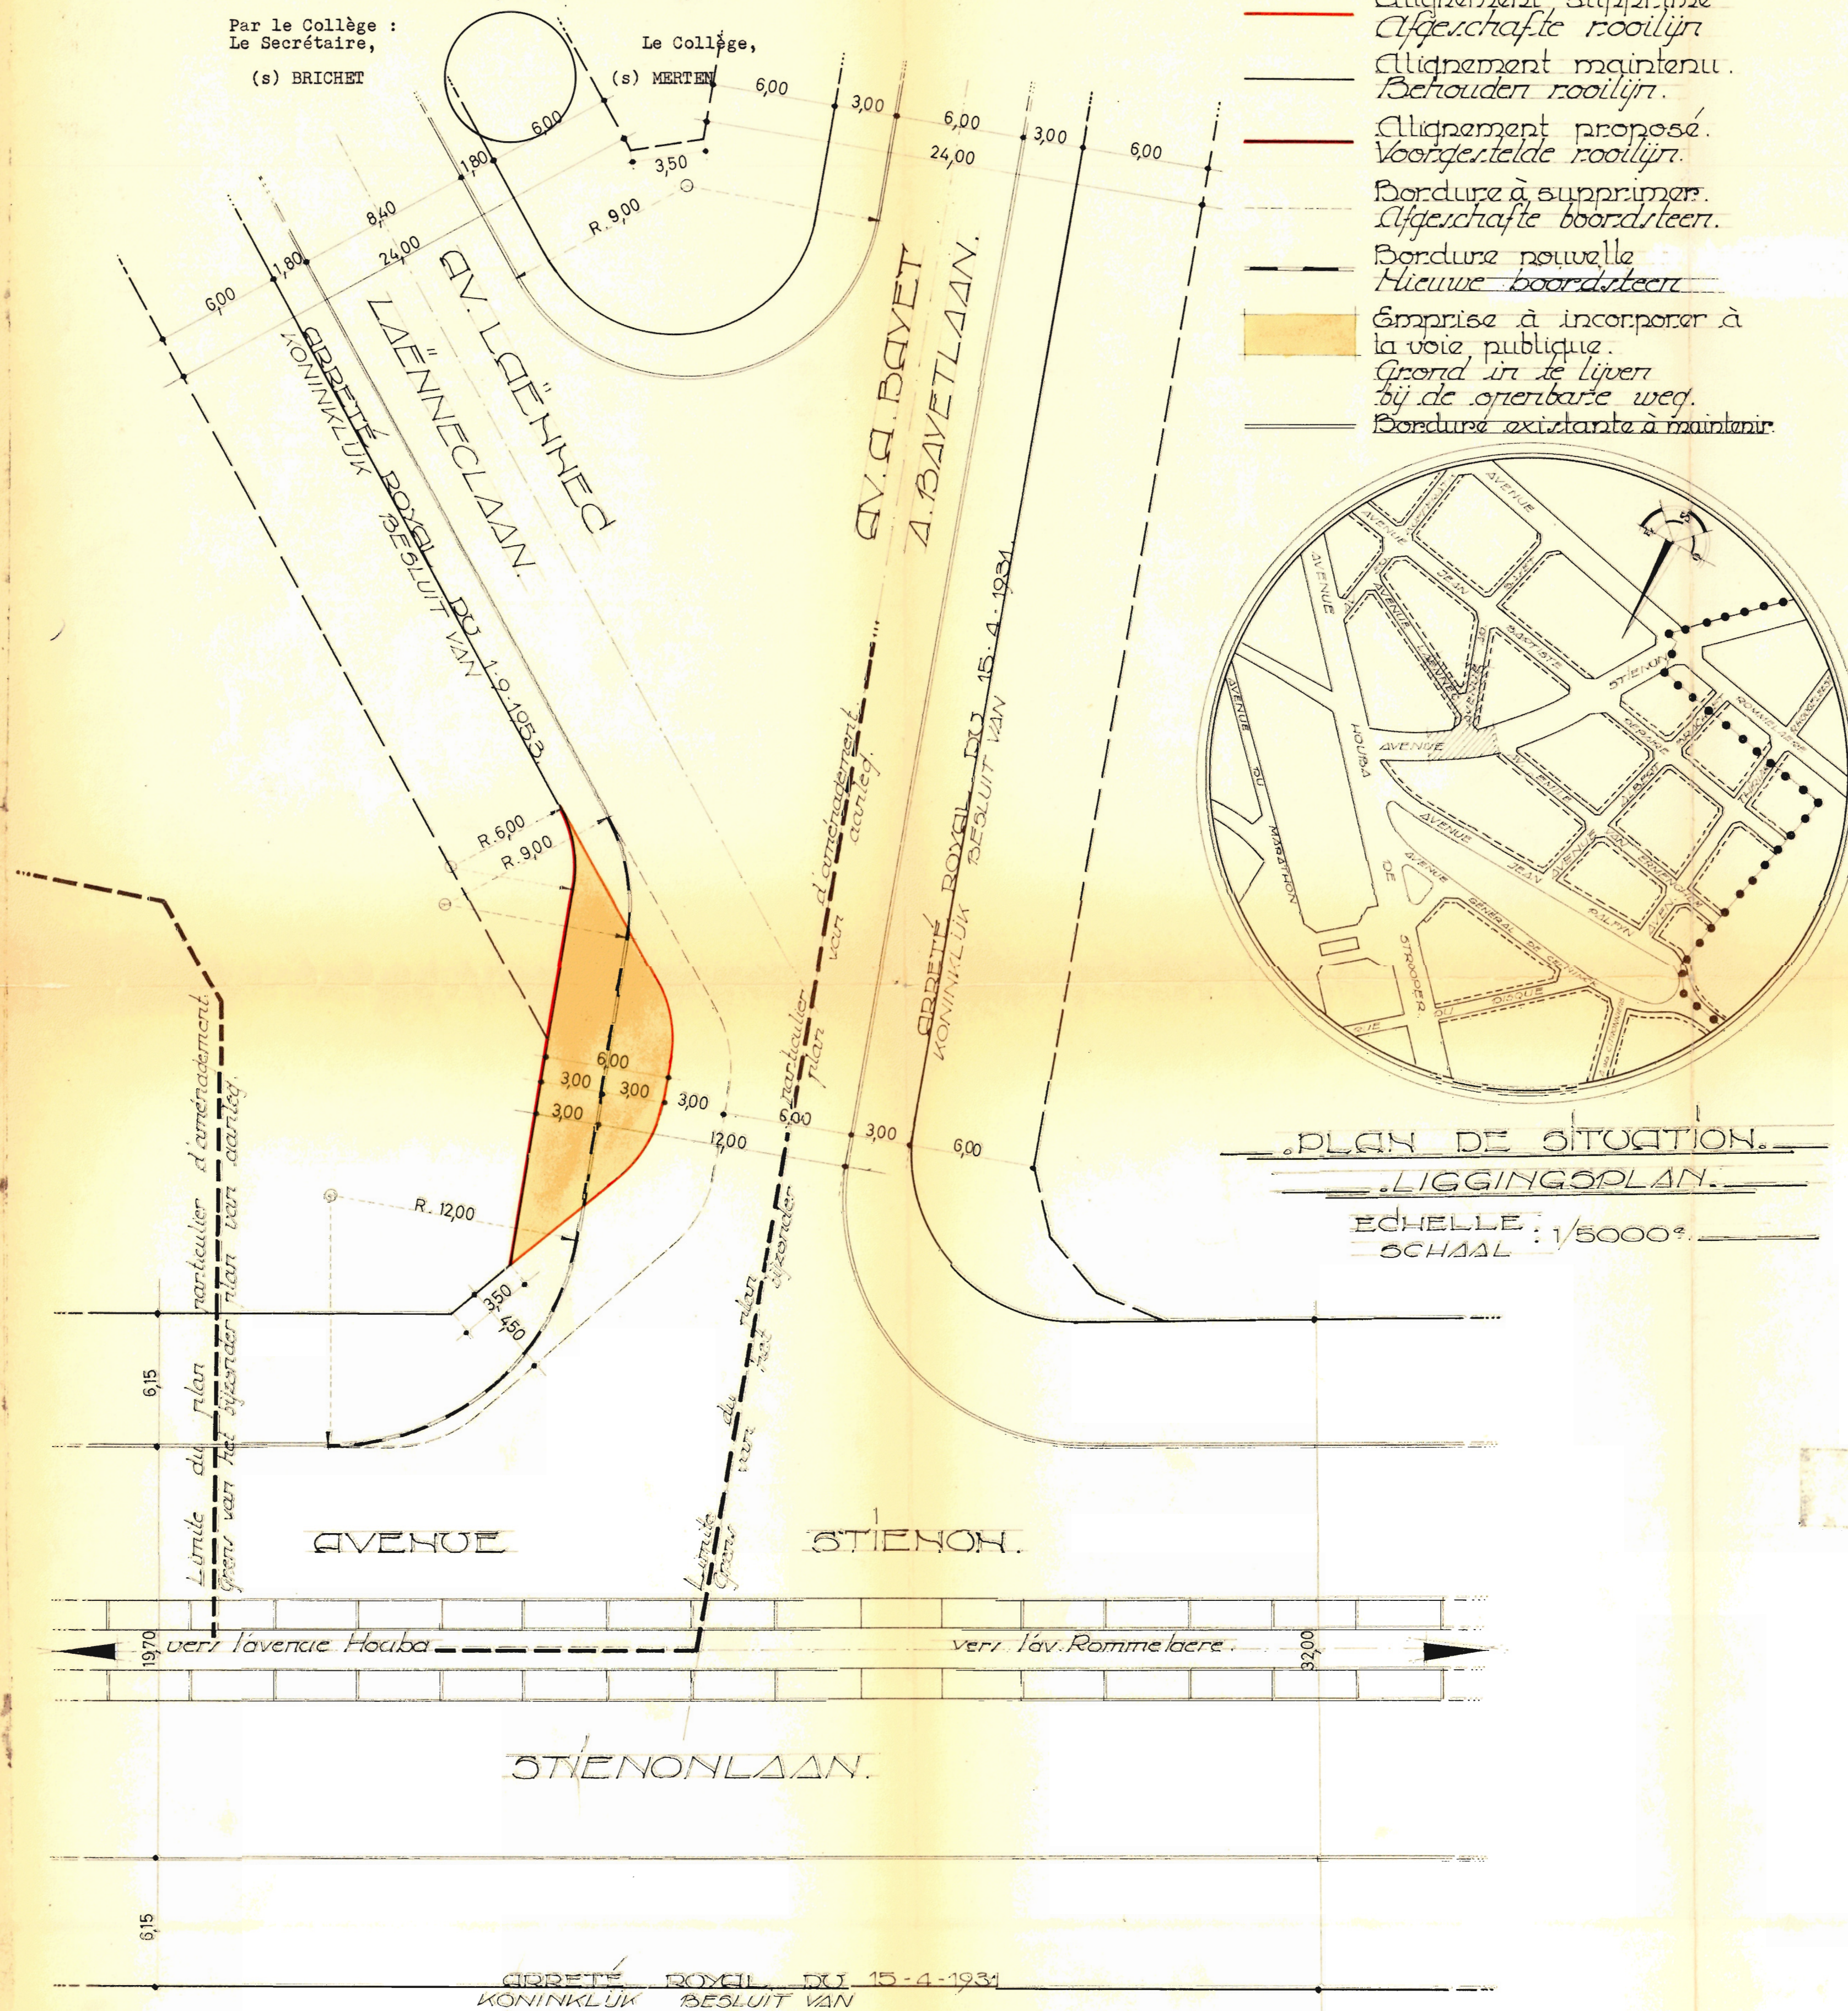

LÉGENDE LEGENDE

- Alignement supprimé
Afgeschafte rooilijn
- Alignement maintenu.
Behouden rooilijn.
- Alignement proposé.
Voordertelde rooilijn.
- Bordure à supprimer.
Afgeschafte boordsteen.
- Bordure nouvelle
Nieuwe boordsteen
- Emprise à incorporer à la voie publique.
Grond in te leveren bij de openbare weg.
- Bordure existante à maintenir.



PLAN DE SITUATION.

LIGGINGSPAN.

ECHELLE : 1/5000.
SCHAAL