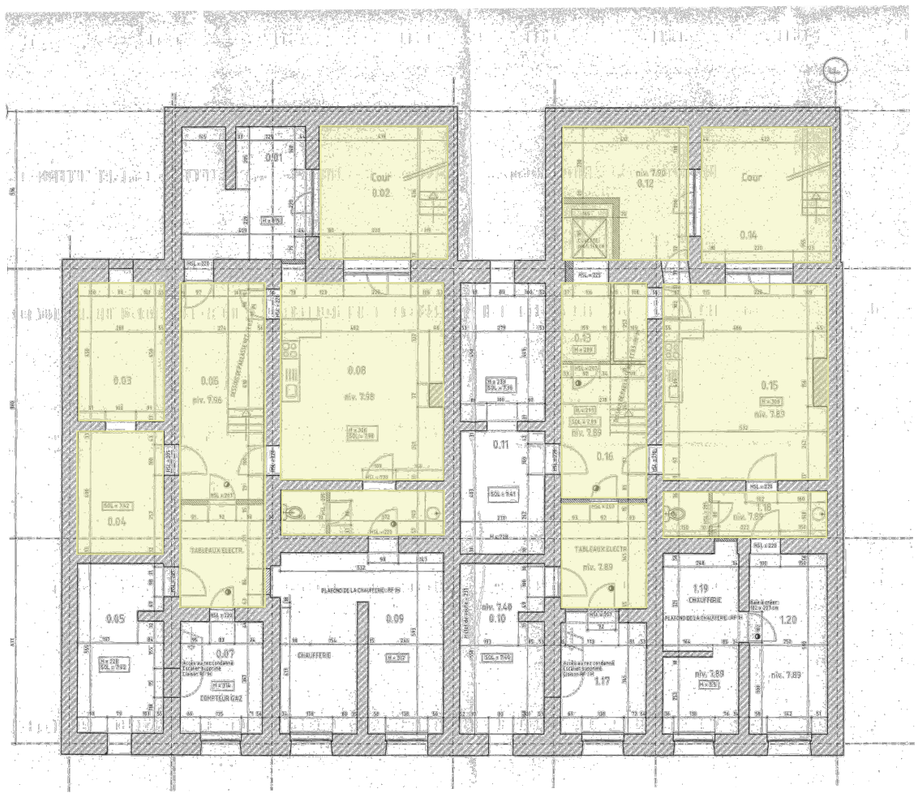

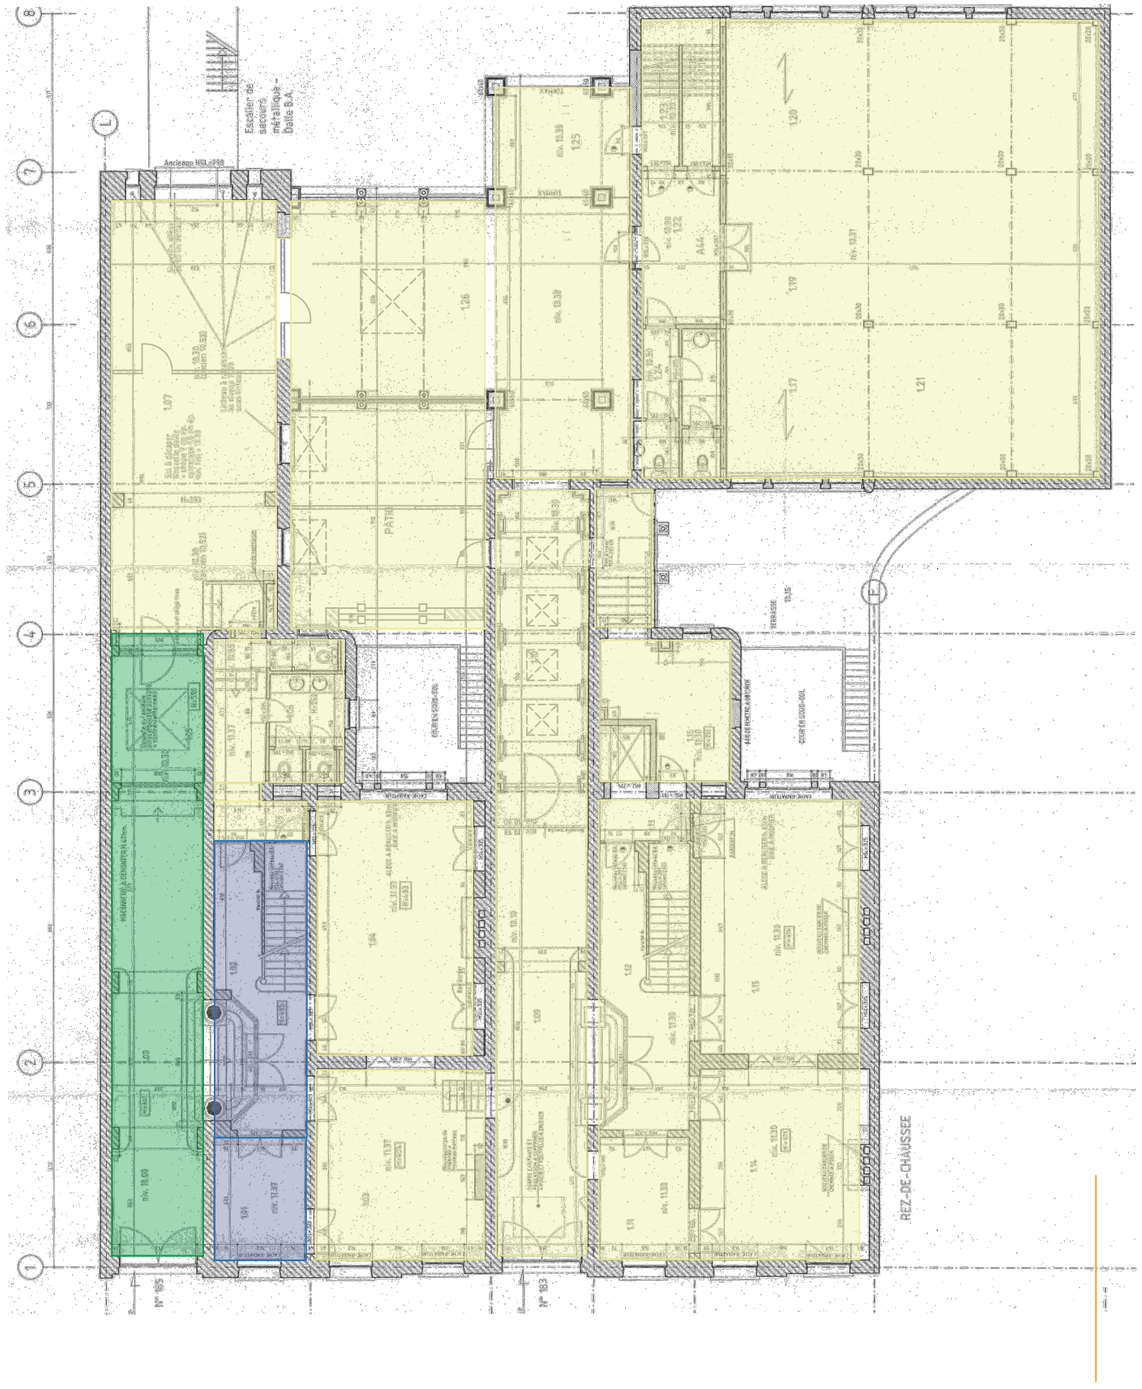

Janvier 2024	Schéma des occupations	plan: niveau -1, niveau +0	Legende Occupation Samu Social espace à partager	Occupation Concierge Nouvelle occupation	Echelle // Schaal 1/50 - Format A3

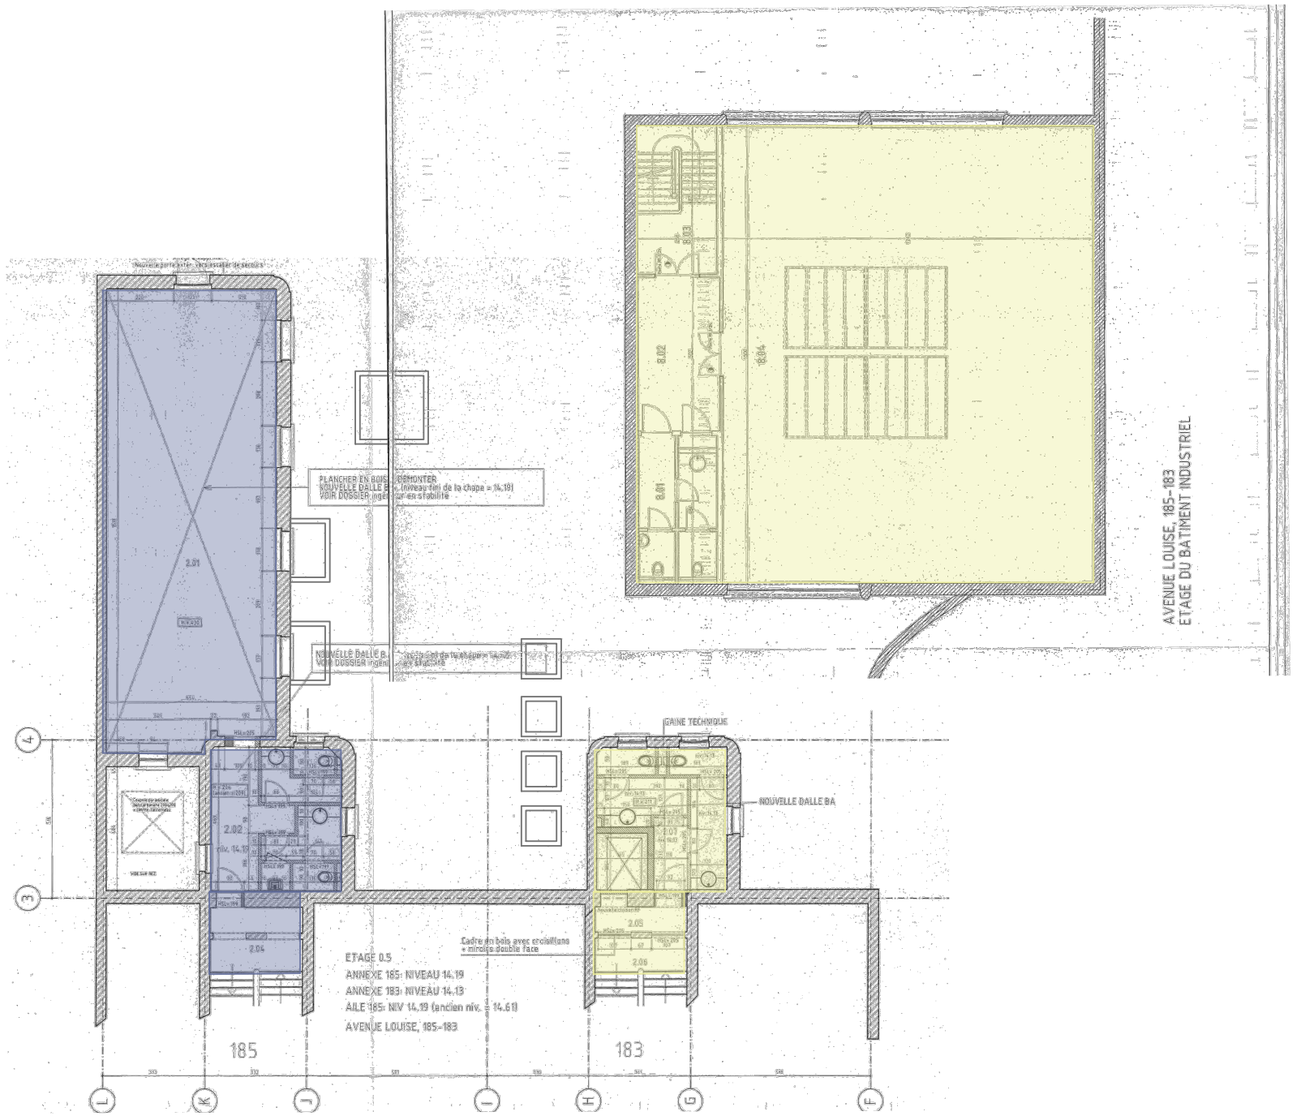

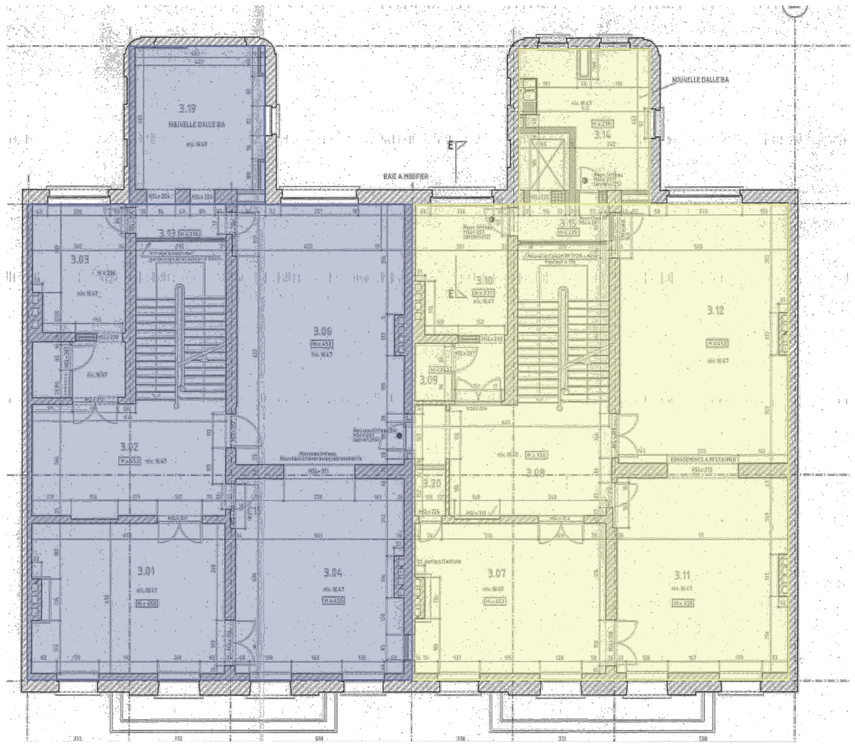

Janvier 2024	Schéma des occupations	plan: niveau +0,5 niveau +1	Legende Occupation Samu Social espace à partager	Occupation Concierge Nouvelle occupation	Echelle // Schaal 1/50 - Format A3

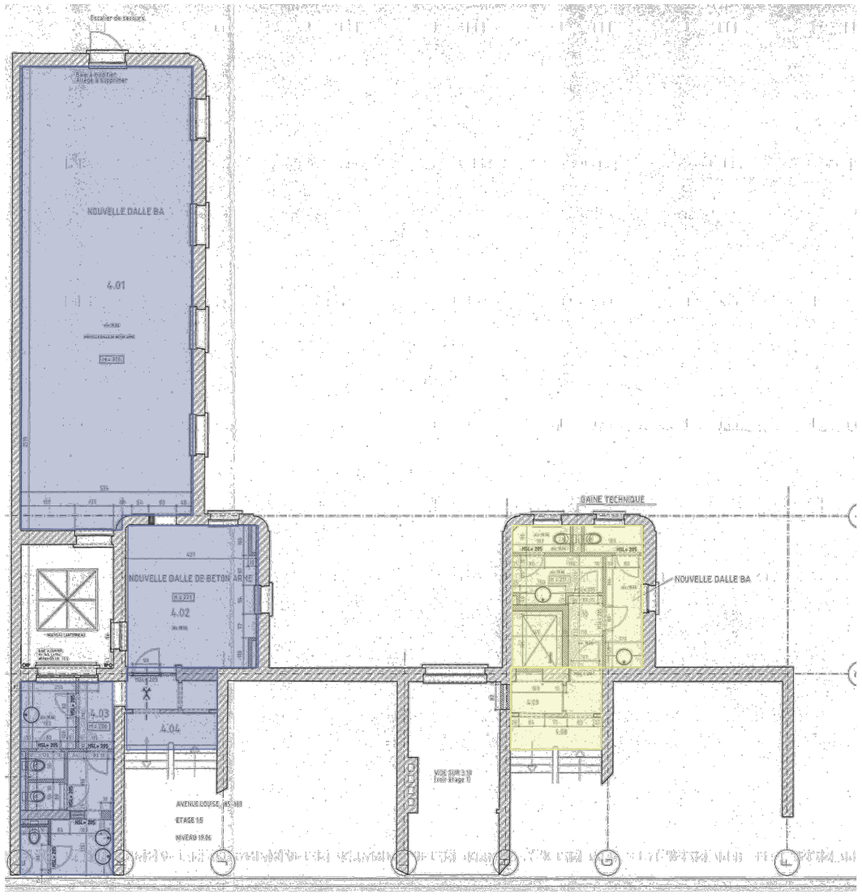

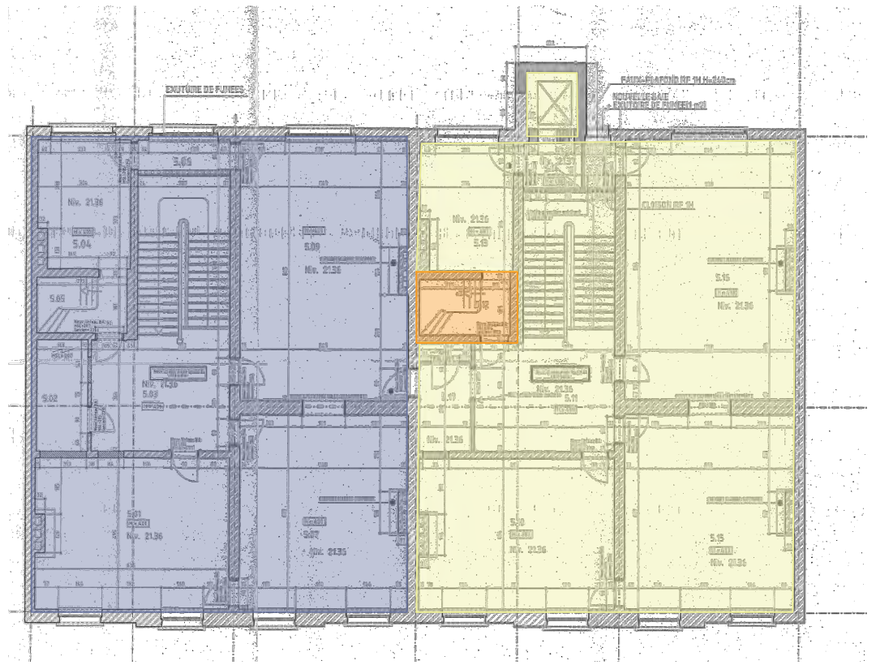

Janvier 2024	Schéma des occupations	plan: niveau +1,5 niveau 2	Legende Occupation Samu Social espace à partager	Occupation Concierge Nouvelle occupation	Echelle // Schaal 1/50 - Format A3

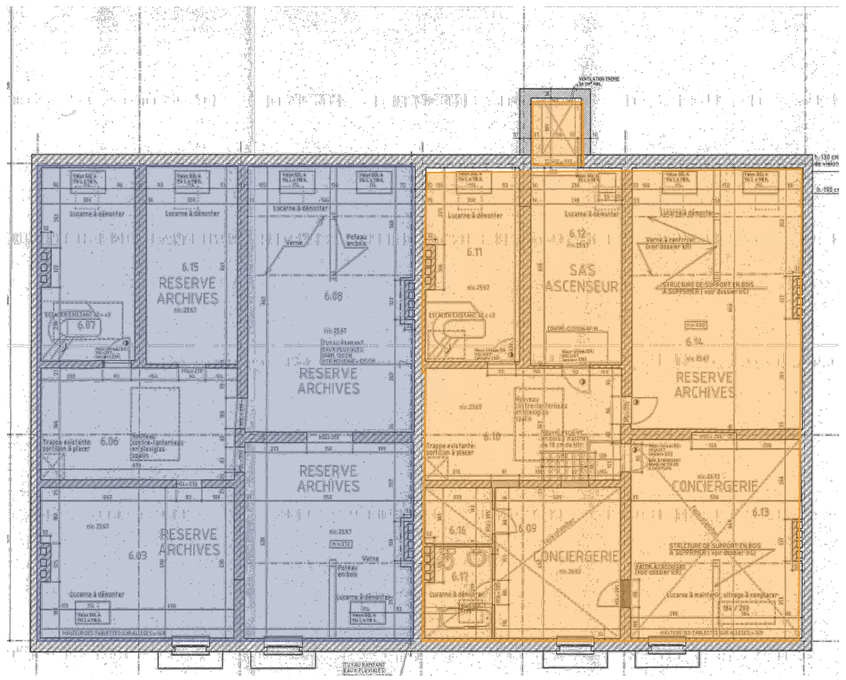

Janvier 2024	Schéma des occupations	plan: niveau 3	Legende Occupation Samu Social espace à partager	Occupation Concierge Nouvelle occupation	Echelle // Schaal 1/50 - Format A3