VU ET ADOPTE PROVISOIREMENT PAR LE CONSEIL COMMUNAL EN SEANCE DU **09/02/2026**.
GEZIEN EN VOORLOPIG AANGENOMEN DOOR DE GEMEENTERAAD IN ZITTING VAN **09/02/2026**.

LE PRESENT PLAN A ETE DEPOSE A L'EXAMEN DU PUBLIC DANS LES BUREAUX DE L'ADMINISTRATION COMMUNALE DU **25/03/2026** AU **23/04/2026**.

HET PLAN TER INZAGE VAN HET PUBLIEK OP DE GEMEENTELIJKE ADMINISTRATIEBURELEN WERD NEERGELEGD VAN **25/03/2026** TOT **23/04/2026**.

VU ET ADOPTE DEFINITIVEMENT PAR LE CONSEIL COMMUNAL EN SEANCE DU **XX/XX/2026**.
GEZIEN EN DEFINITIEF AANGENOMEN DOOR DE GEMEENTERAAD IN ZITTING VAN **XX/XX/2026**.

PAR LE CONSEIL :
VANWEGE DE RAAD :

PAR DELEGATION DU SECRETAIRE DE LA VILLE,
DOOR DELEGATIE VAN DE STADSSECRETARIS,

Michaël GOETYNCK
Directeur général
Directeur generaal

LE CONSEIL,
DE RAAD,

Anaïs MAES
Echevine de l'Urbanisme
Schepen van Stedenbouw

VILLE DE BRUXELLES
Département Développement urbain
Direction Planification stratégique et opérationnelle
CELLULE TOPOGRAPHIE ET EXPERTISE

STAD BRUSSEL
Departement Stadsontwikkeling
Directie strategische en operationele planning
CEL TOPOGRAFIE EN EXPERTISE

CHAUSSÉE DE HAECHT - MIDDELWEG
HAACHTSESTEENWEG - MIDDELWEG

PLAN DU NOUVEAU SENTIER VICINAL RELIANT LA CHAUSSÉE DE HAECHT À MIDDELWEG

PLAN VAN HET NIEUWE BUURTPAD DAT DE HAACHSTESTEENWEG VERBINDT MET DE MIDDELWEG

levé par : opgemeten door :	dessiné par : getekend door :	vérifié par : nagezien door :	le Directeur, de Directeur,
A. GREGOIRE Géomètre expert Landmeter expert	A. GREGOIRE Géomètre expert Landmeter expert	R. VAN DER PERRE Chef de service technique Technisch diensthoofd	P. ITSCHERT
LE : 16/04/2026 DE : 05/10/2026	LE : 13/11/2025	LE : DE :	LE : DE :

ECHELLE SCHAAL	1/500	A : 05/10/2026			
PLAN N° PLAN Nr.	7693				
INDICE INDEX	A	B	C	D	E

Ville de Bruxelles
Division 21 / Haren / Section B
Echelle 1/500

Document réalisé en coordonnées Lambert belge 1972 sur fond de plan cadastral 01.01.2025

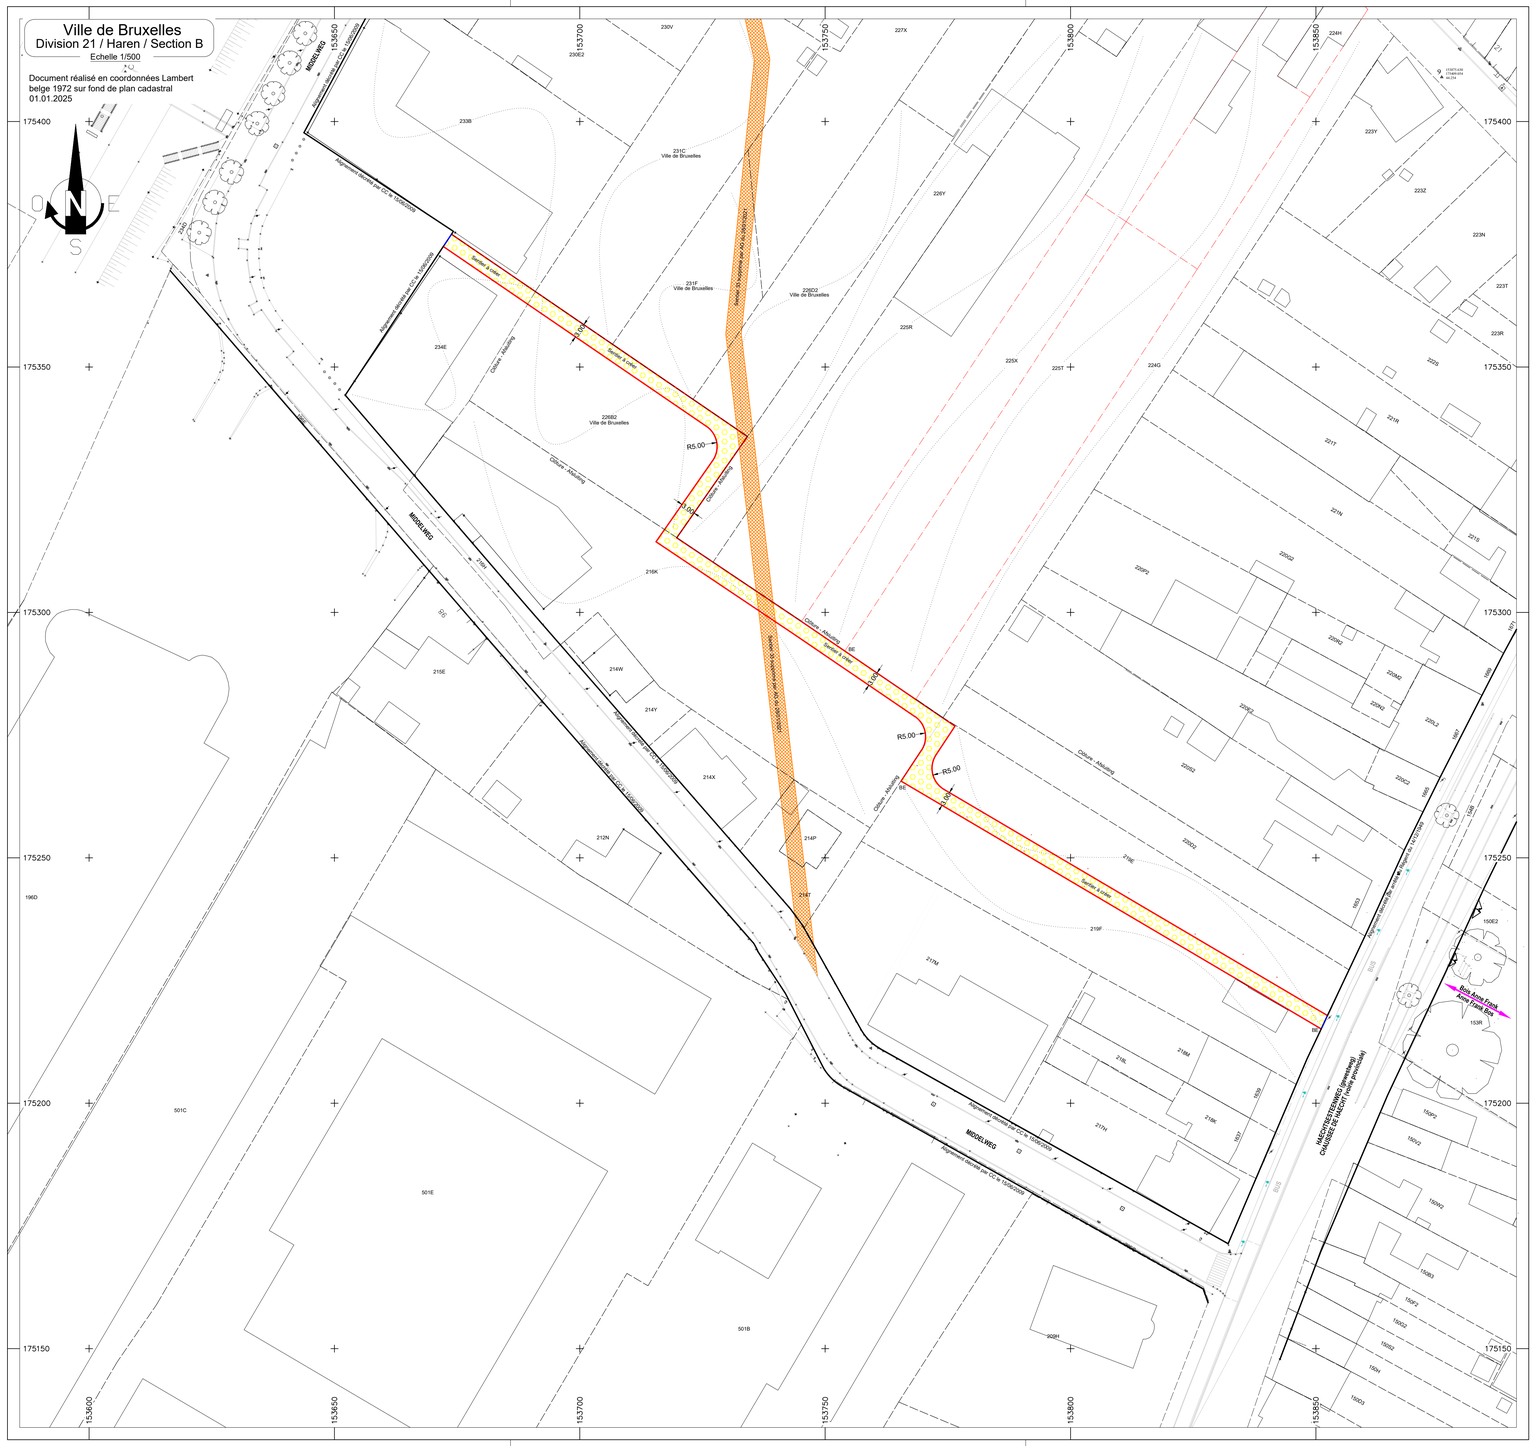
MIDDELWEG
Alignement modifié par CC le 15/09/2008
Alignement supprimé par CC le 15/09/2008
Sentier à créer
Sentier à créer
Sentier à créer
Sentier à créer
Chemin vicinal n° 33 supprimé par AG du 28/01/2021
Chemin vicinal n° 33 supprimé par AG du 28/01/2021
Chaussée de Haecht
Chaussée de Haecht
Chaussée de Haecht