

VU ET ADOPTE PROVISOIREMENT PAR LE CONSEIL COMMUNAL EN SEANCE  
DU .....  
GEZIEN EN VOORLOPIG AANGENOMEN DOOR DE GEMEENTERAAD IN ZITTING  
VAN .....

PAR LE CONSEIL :  
VANWEGE DE RAAD :

LE SECRETAIRE DE LA VILLE,  
DE STADSSECRETARIS,

LE CONSEIL,  
DE RAAD,

Luc SYMOENS

Geoffroy COOMANS de BRACHÈNE  
Echevin de l'Urbanisme et du Patrimoine  
Schepen van Stedenbouw en Erfgoed

LE COLLEGE DES BOURGMESTRE ET ECHEVINS CERTIFIE QUE LE PRESENT PLAN  
A ETE DEPOSE A L'EXAMEN DU PUBLIC DANS LES BUREAUX DE L'ADMINISTRATION  
COMMUNALE DU ..... AU .....

HET COLLEGE VAN BURGEMEESTER EN SCHEPENEN BEVESTIGT DAT HET PLAN TER  
INZAGE VAN HET PUBLIEK OP DE GEMEENTELIJKE ADMINISTRATIEBURELEN WERD  
NEERGELEGD VAN ..... TOT .....

PAR LE CONSEIL :  
VANWEGE DE RAAD :

LE SECRETAIRE DE LA VILLE,  
DE STADSSECRETARIS,

LE CONSEIL,  
DE RAAD,

Luc SYMOENS

Geoffroy COOMANS de BRACHÈNE  
Echevin de l'Urbanisme et du Patrimoine  
Schepen van Stedenbouw en Erfgoed

VU ET ADOPTE DEFINITIVEMENT PAR LE CONSEIL COMMUNAL EN SEANCE  
DU .....  
GEZIEN EN DEFINITIEF AANGENOMEN DOOR DE GEMEENTERAAD IN ZITTING  
VAN .....

PAR LE CONSEIL :  
VANWEGE DE RAAD :

LE SECRETAIRE DE LA VILLE,  
DE STADSSECRETARIS,

LE CONSEIL,  
DE RAAD,

Luc SYMOENS

Geoffroy COOMANS de BRACHÈNE  
Echevin de l'Urbanisme et du Patrimoine  
Schepen van Stedenbouw en Erfgoed




**VILLE DE BRUXELLES**  
Département Urbanisme - Section Plan  
CELLULE TOPOGRAPHIE  
**STAD BRUSSEL**  
Departement Stedenbouw - Sectie Plan  
CEL TOPOGRAFIE

**PLAN DE DESAFFECTATION ET  
DE SUPPRESSION D'ALIGNEMENT  
PLAN VAN DESAFFECTATIE EN  
AFSCHAFING VAN DE ROOILIJN**

**PLATEAU DU HEYSEL : ZONE B1  
HEYSEL PLATEAU : ZONE B1**

levé par : opgemeten door :	dessiné par : getekend door :	vérifié par : nagezien door :	le Directeur, de Directeur,	le Directeur général, de Directeur generaal,
VILLE DE BRUXELLES STAD BRUSSEL	O. OUBRAHAM	R. VAN DER PERRE	P. ITSCHERT	M. GOETYNCK
Géomètre expert Landmeter expert	Géomètre expert Landmeter expert	Inspecteur Principal e.a. Inspecteur		
LE : DE :	LE : DE :	LE : DE :	LE : DE :	LE : DE :
ECHELLE SCHAAL	1750			
PLAN N° PLAN Nr.	7333			
INDICE INDEX	A	B	C	D

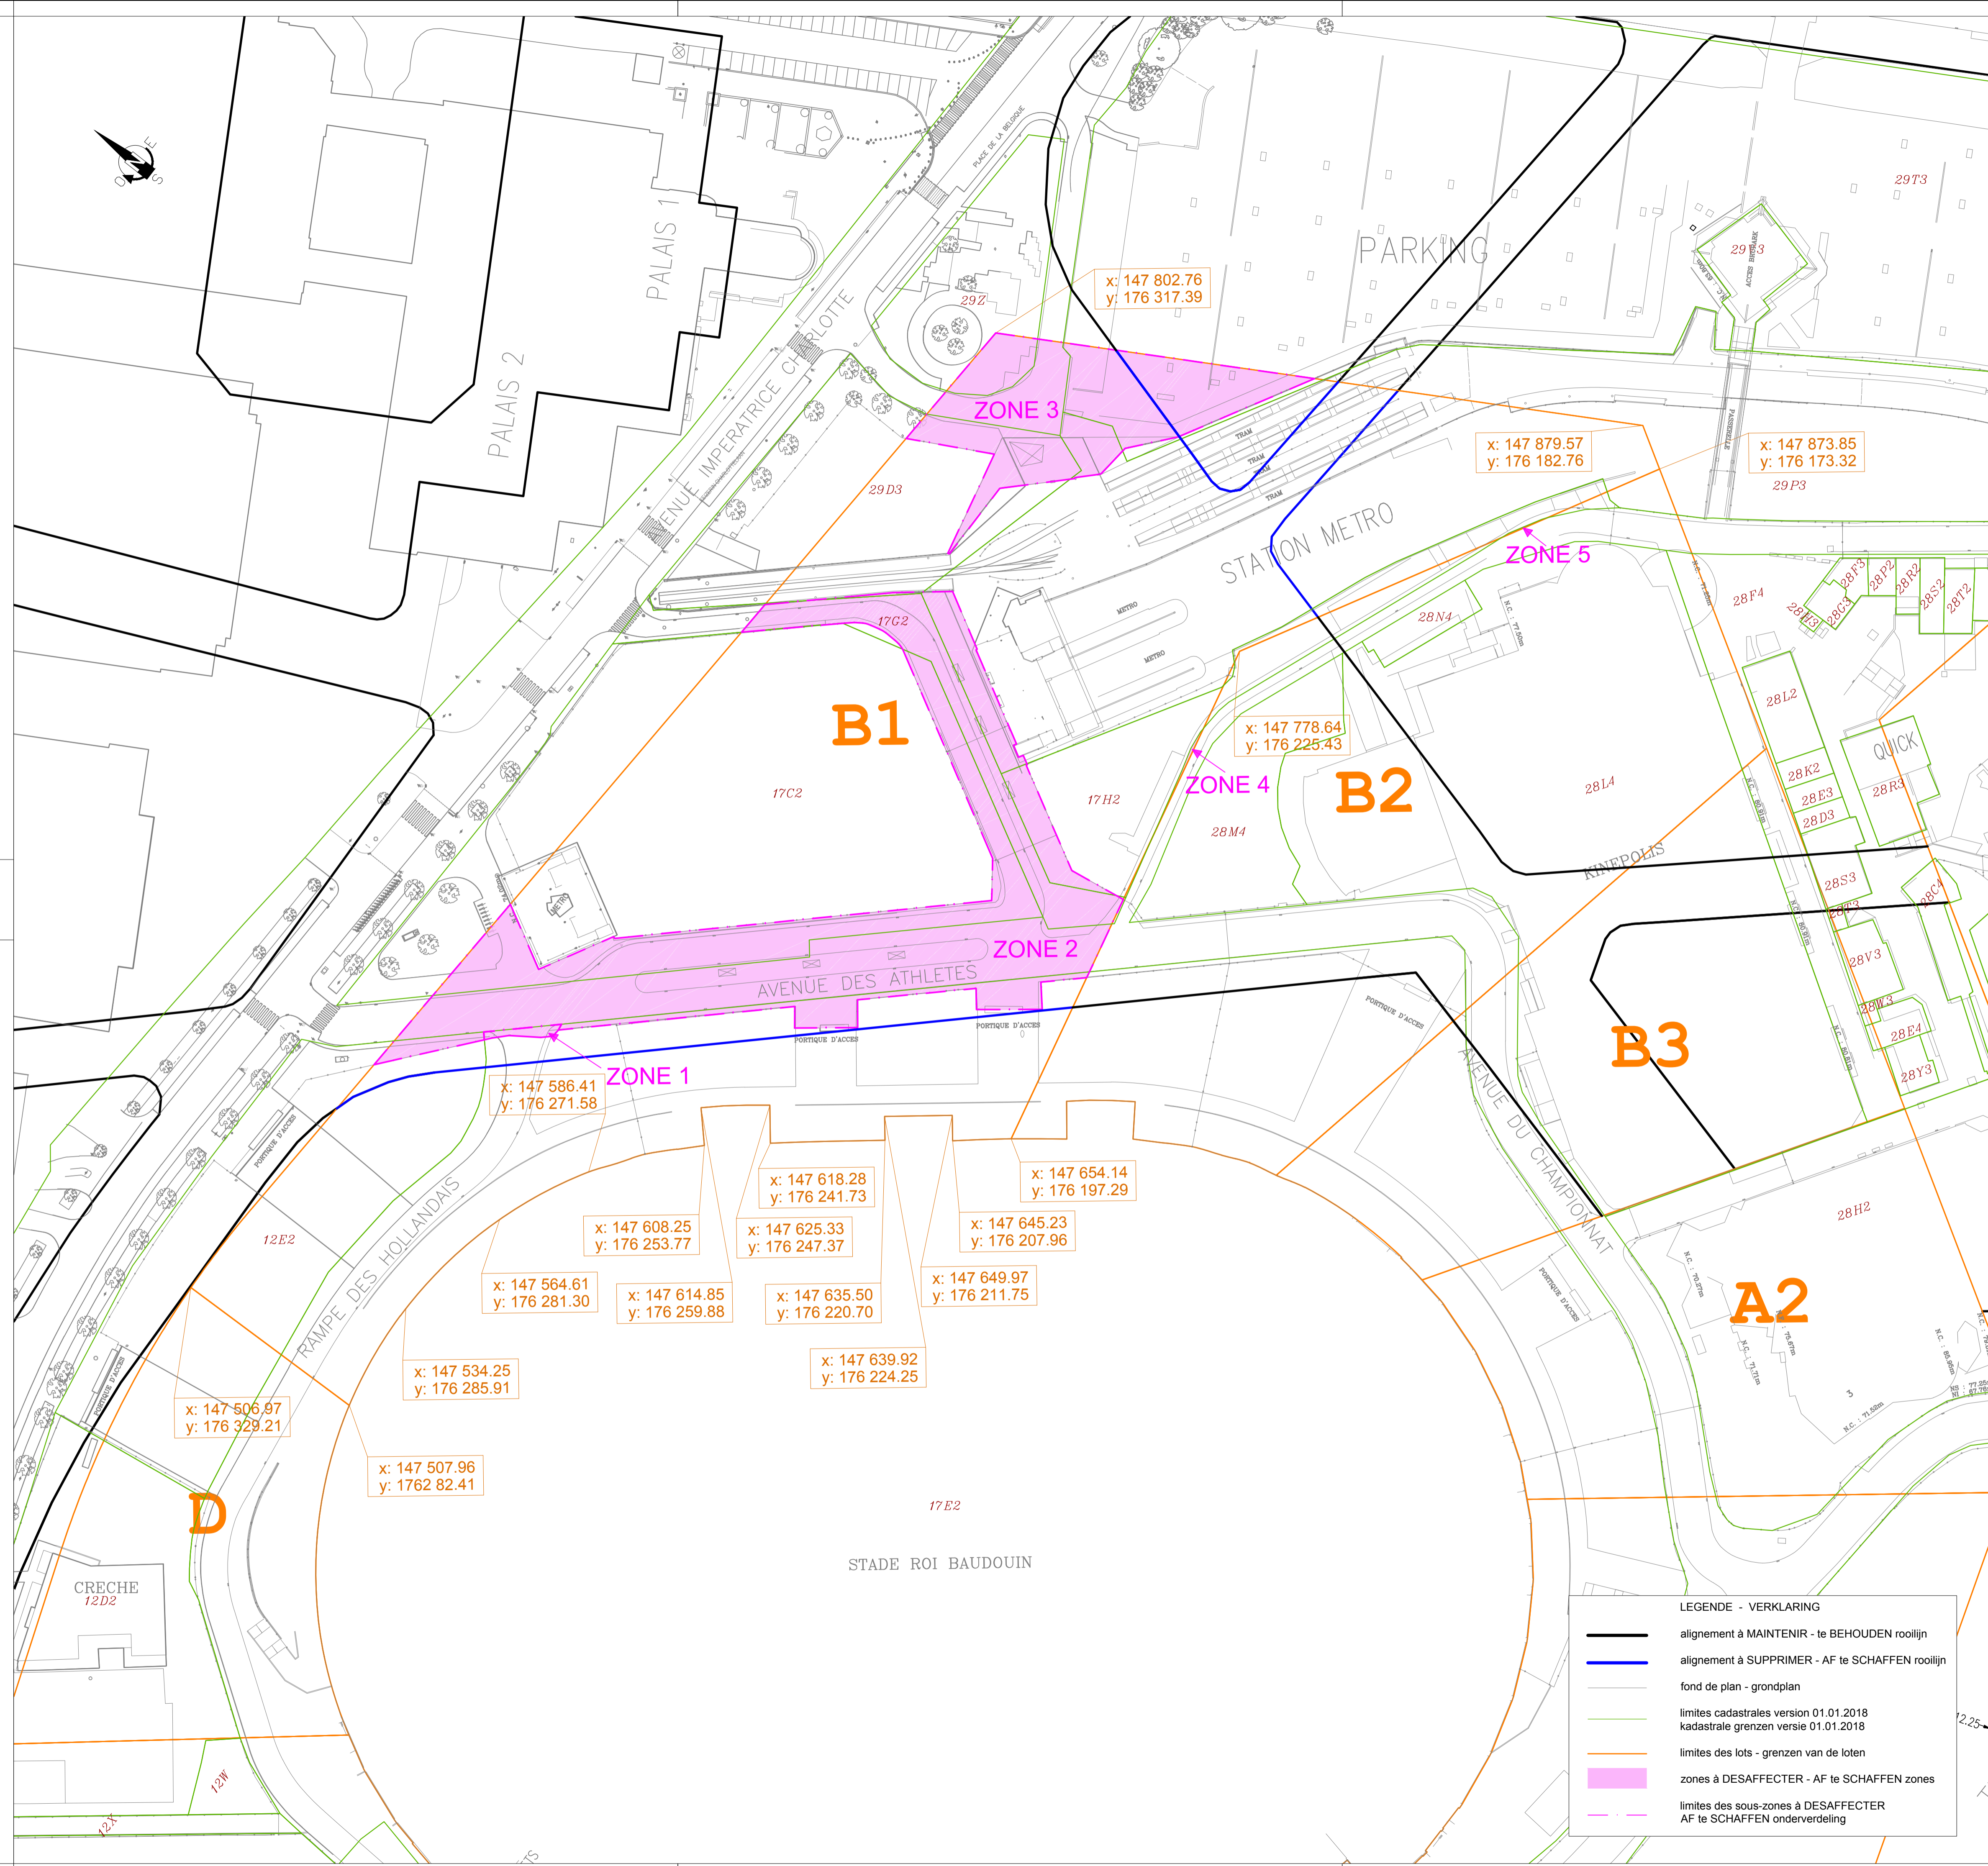

**LEGENDE - VERKLARING**

	alignement à MAINTENIR - te BEHOUDEN rooilijn
	alignement à SUPPRIMER - AF te SCHAFFEN rooilijn
	fond de plan - grondplan
	limites cadastrales version 01.01.2018 kadastrale grenzen versie 01.01.2018
	limites des lots - grenzen van de loten
	zones à DESAFFECTER - AF te SCHAFFEN zones
	limites des sous-zones à DESAFFECTER AF te SCHAFFEN onderverdeling