

VU ET ADOPTE PROVISOIREMENT PAR LE CONSEIL COMMUNAL EN SEANCE DU .....  
 GEZIEN EN VOORLOPIG AANGENOMEN DOOR DE GEMEENTERAAD IN ZITTING VAN .....

PAR LE CONSEIL :  
 VANWEGE DE RAAD :

LE SECRETAIRE DE LA VILLE,  
 DE STADSSECRETARIS,

LE CONSEIL,  
 DE RAAD,

Dirk LEONARD

Anaïs MAES  
 Echevine de l'Urbanisme  
 Schepen van Stedenbouw

LE COLLEGE DES BOURGMESTRE ET ECHEVINS CERTIFIE QUE LE PRESENT PLAN A ETE DEPOSE A L'EXAMEN DU PUBLIC DANS LES BUREAUX DE L'ADMINISTRATION COMMUNALE DU ..... AU .....

HET COLLEGE VAN BURGEMEESTER EN SCHEPENEN BEVESTIGT DAT HET PLAN TER INZAGE VAN HET PUBLIEK OP DE GEMEENTELIJKE ADMINISTRATIEBURELEN WERD NEERGELEGD VAN ..... TOT .....

PAR LE COLLEGE :  
 VANWEGE HET COLLEGE :

LE SECRETAIRE DE LA VILLE,  
 DE STADSSECRETARIS,

LE COLLEGE,  
 DE COLLEGE,

Dirk LEONARD

Anaïs MAES  
 Echevine de l'Urbanisme  
 Schepen van Stedenbouw

VU ET ADOPTE DEFINITIVEMENT PAR LE CONSEIL COMMUNAL EN SEANCE DU .....  
 GEZIEN EN DEFINITIEF AANGENOMEN DOOR DE GEMEENTERAAD IN ZITTING VAN .....

PAR LE CONSEIL :  
 VANWEGE DE RAAD :

LE SECRETAIRE DE LA VILLE,  
 DE STADSSECRETARIS,

LE CONSEIL,  
 DE RAAD,

Dirk LEONARD

Anaïs MAES  
 Echevine de l'Urbanisme  
 Schepen van Stedenbouw



**VILLE DE BRUXELLES**

Département Développement urbain  
 Direction Planification stratégique et opérationnelle  
 CELLULE TOPOGRAPHIE ET EXPERTISE

**STAD BRUSSEL**


Departement Stadsontwikkeling  
 Directie strategische en operationele planning  
 CEL TOPOGRAFIE EN EXPERTISE

**PLAN DE MODIFICATION D'ALIGNEMENT  
 ROOILIJNWIJZIGINGSPLAN**

**AVENUE DU ROI ALBERT - RUE DE BEYSEGHEM  
 KONING ALBERTLAAN - BEIZEGEMSTRAAT**

|  |  |
|--|--|
|  | alignement à MAINTENIR - te BEHOUDEN rooilijn  |
|  | front de bâtisse à MAINTENIR - te BEHOUDEN bouwlijn alignement à SUPPRIMER - AF te SCHAFFEN rooilijn |
|  | alignement à SUPPRIMER - AF te SCHAFFEN bouwlijn   |
|  | alignement à DECRETER - AF te KONDIGEN rooilijn  |
|  | limite cadastrale 2023 - kadastrale grens 2023   |
|  | Zone à DESAFFECTER - AF te SCHAFFEN zone   |

|  |                                       |  |                                |   |
|--|---------------------------------------|--|--------------------------------|---|
| levé par :<br>opgemeten door :                 | dessiné par :<br>getekend door :      | vérifié par :<br>nagezien door :                   | le Directeur,<br>de Directeur, | le Directeur général,<br>de Directeur generaal, |
| P. LIEVENS<br>O. OUBRAHAM<br>M. VAN DER LINDEN | P. LIEVENS<br>E. OZER                 | R. VAN DER PERRE                                   | P. ITSCHERT                    | M. GOETYNCK                                     |
| Géomètre expert<br>Landmeter expert            | Géomètre expert<br>Landmeter expert   | Chef de service technique<br>Technisch diensthoofd |                                |   |
| LE : 28/10/2021 et<br>DE : 14/01/2022          | LE : 17/05/2022 et<br>DE : 02/10/2023 | LE :<br>DE :                                       | LE :<br>DE :                   | LE :<br>DE :                                    |
| ECHELLE<br>SCHAAL 1/500                        |                                       |  |                                |   |
| PLAN N°<br>PLAN Nr. 7578                       |                                       |  |                                |   |
| INDICE<br>INDEX                                | A                                     | B  | C                              | D E   |

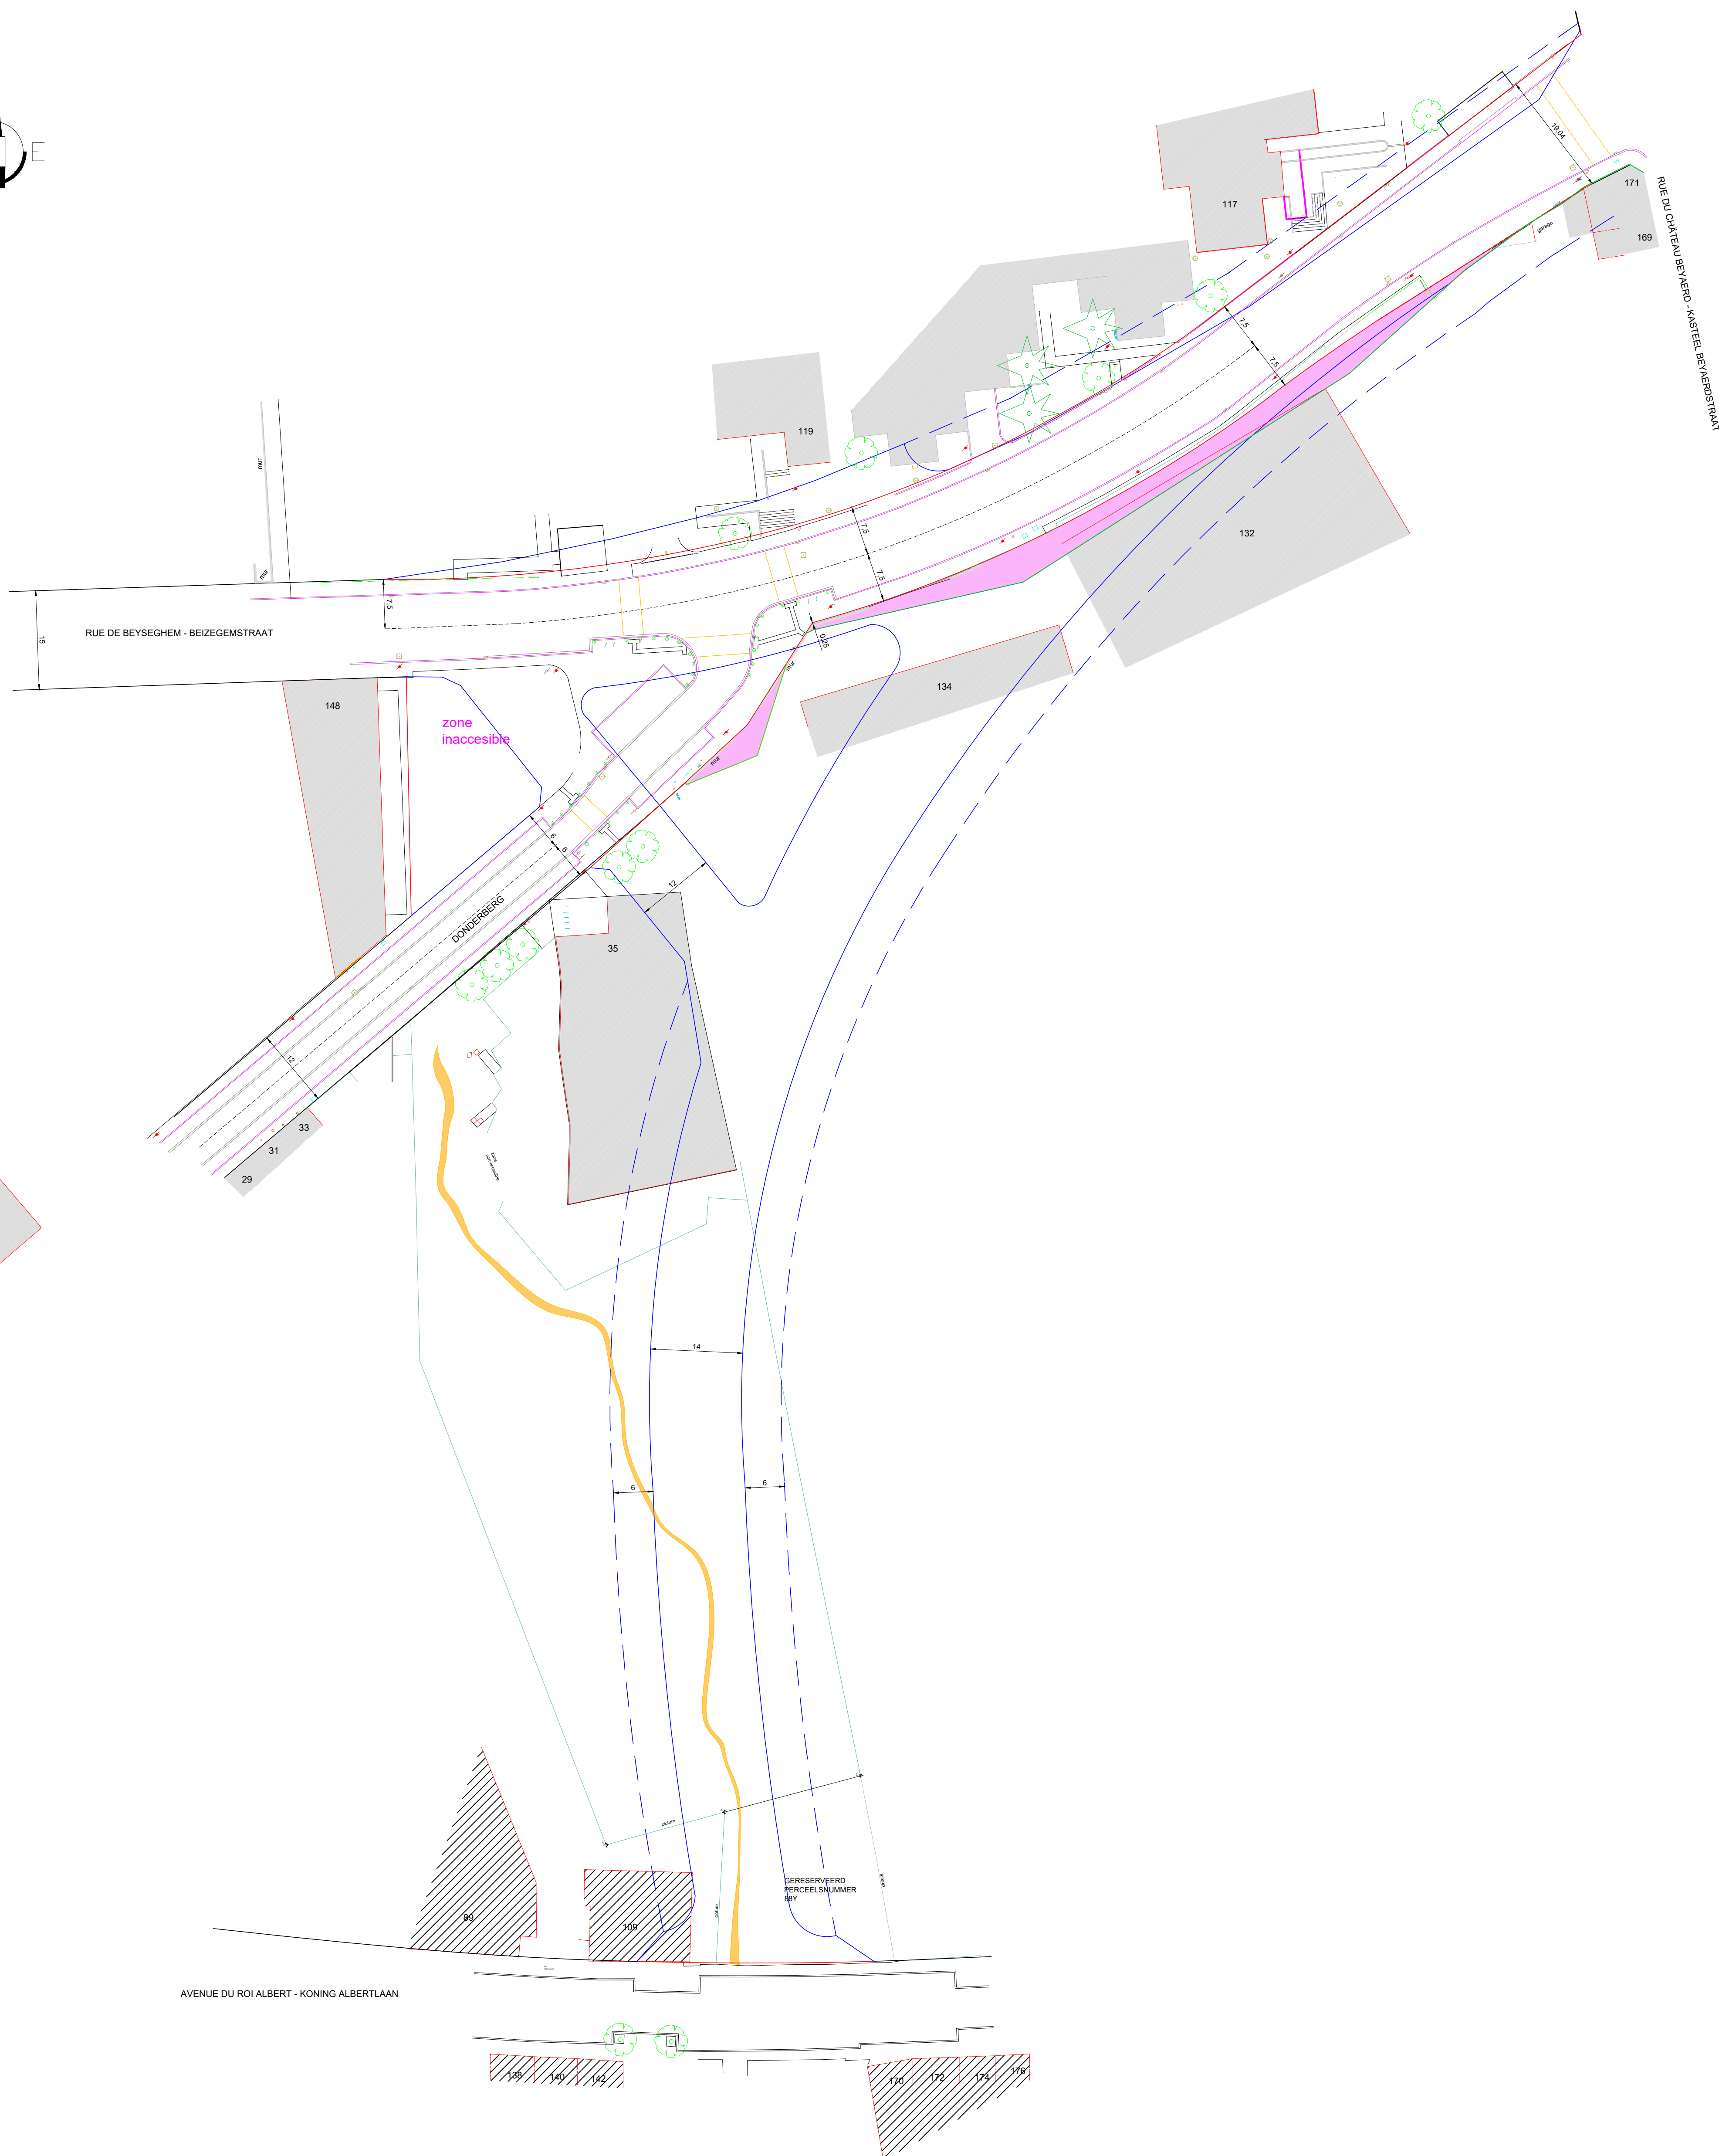

AVENUE DU ROI ALBERT - KONING ALBERTLAAN